


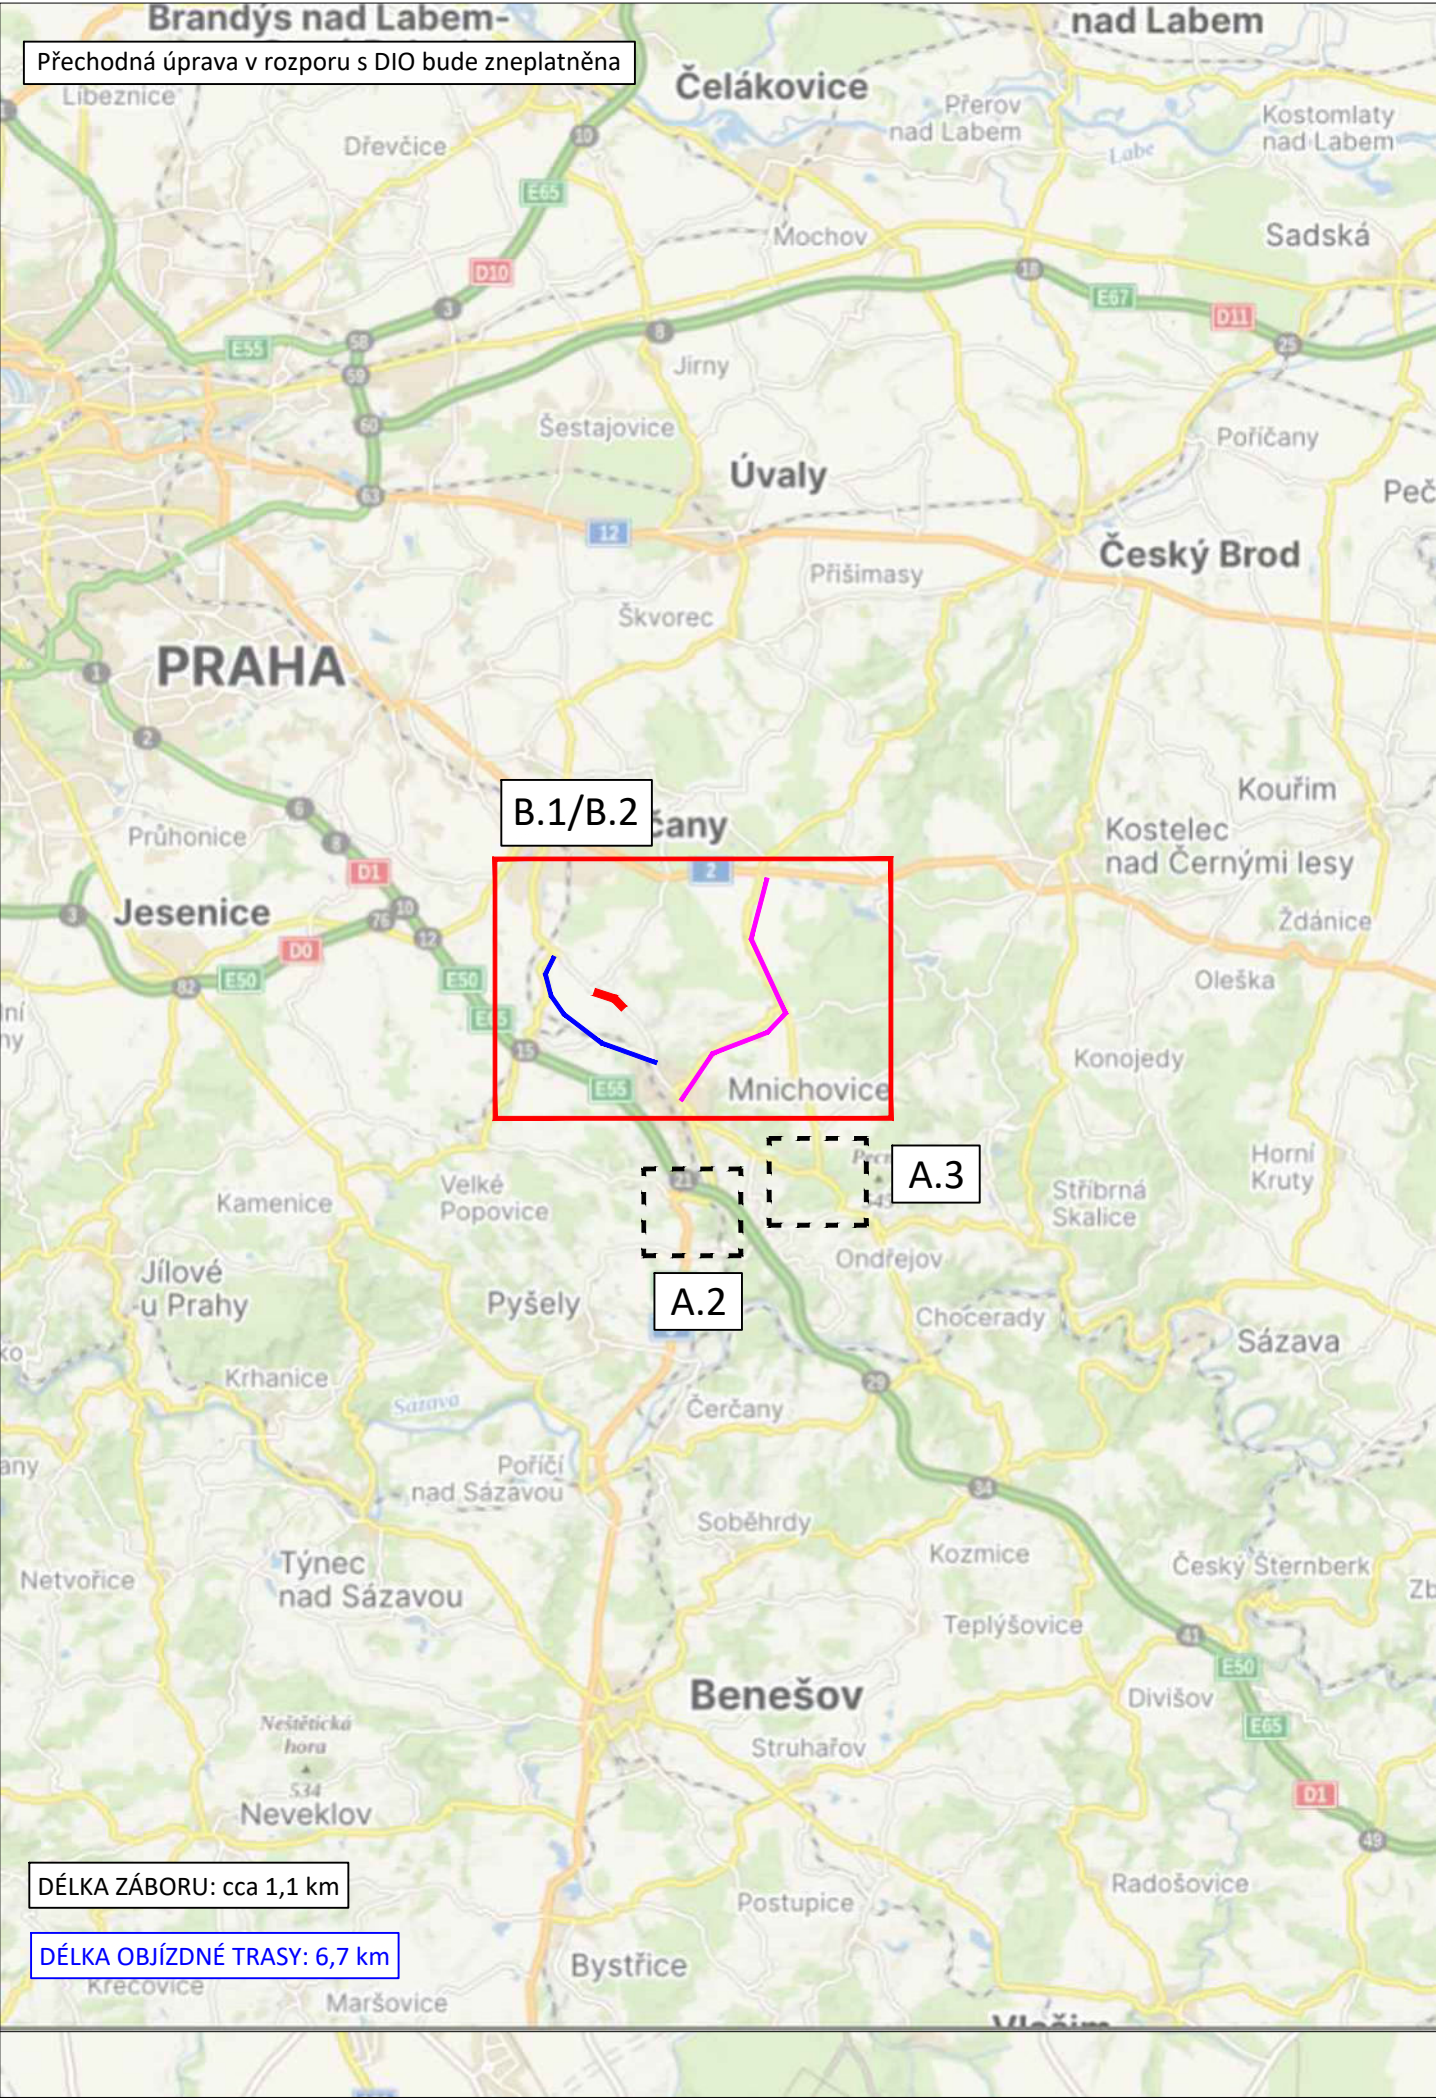

LEGENDA

návrh - SDZ

STÁVAJÍCÍ - SDZ

VYVEDENÍ ZBYTKOVÉ DOPRAVY Z LOKALITY MENČICE VE SMĚRU ŘÍČANY (Z DŮVODU NEVYHOVUJÍCÍHO PRAVÉHO ODBOČENÍ NA KŘIŽ. III/1012 A III/1014)

OBJÍZDNÁ TRASA

Schválil:.....

Schválil:.....

3K značky s.r.o.


Jiráskova 1519, 251 01 Říčany

tel.: +420 323 601 237, www.3kznacky.cz, info@3kznacky.cz

VYPRACOVAL: Ing. Matěj Hofman	HL. INŽENÝR PROJEKTU: Ing. Matěj Hofman	INVESTOR: KSÚS, p.o.	
ČÍSLO ZAKÁZKY: 2024/038	DATUM: 03/2024		
AKCE: VŠESTARY, ŘÍČANSKÁ;MNICHOVICKÁ; STRANČICKÁ		MĚŘÍTKO: 1:150000	FORMÁT: 2xA4
PŘÍLOHA: Zájmová mapa		STUPEŇ: RDS	PŘÍLOHA ČÍSLO: A.1
		KOPIE ČÍSLO:	

KOPIROVÁNÍ A ROZMNOŽOVÁNÍ POUZE PO PŘEDCHOZÍM SOUHLASU 3K ZNAČKY s.r.o.

Přechodná úprava v rozporu s DIO bude zneplatněna

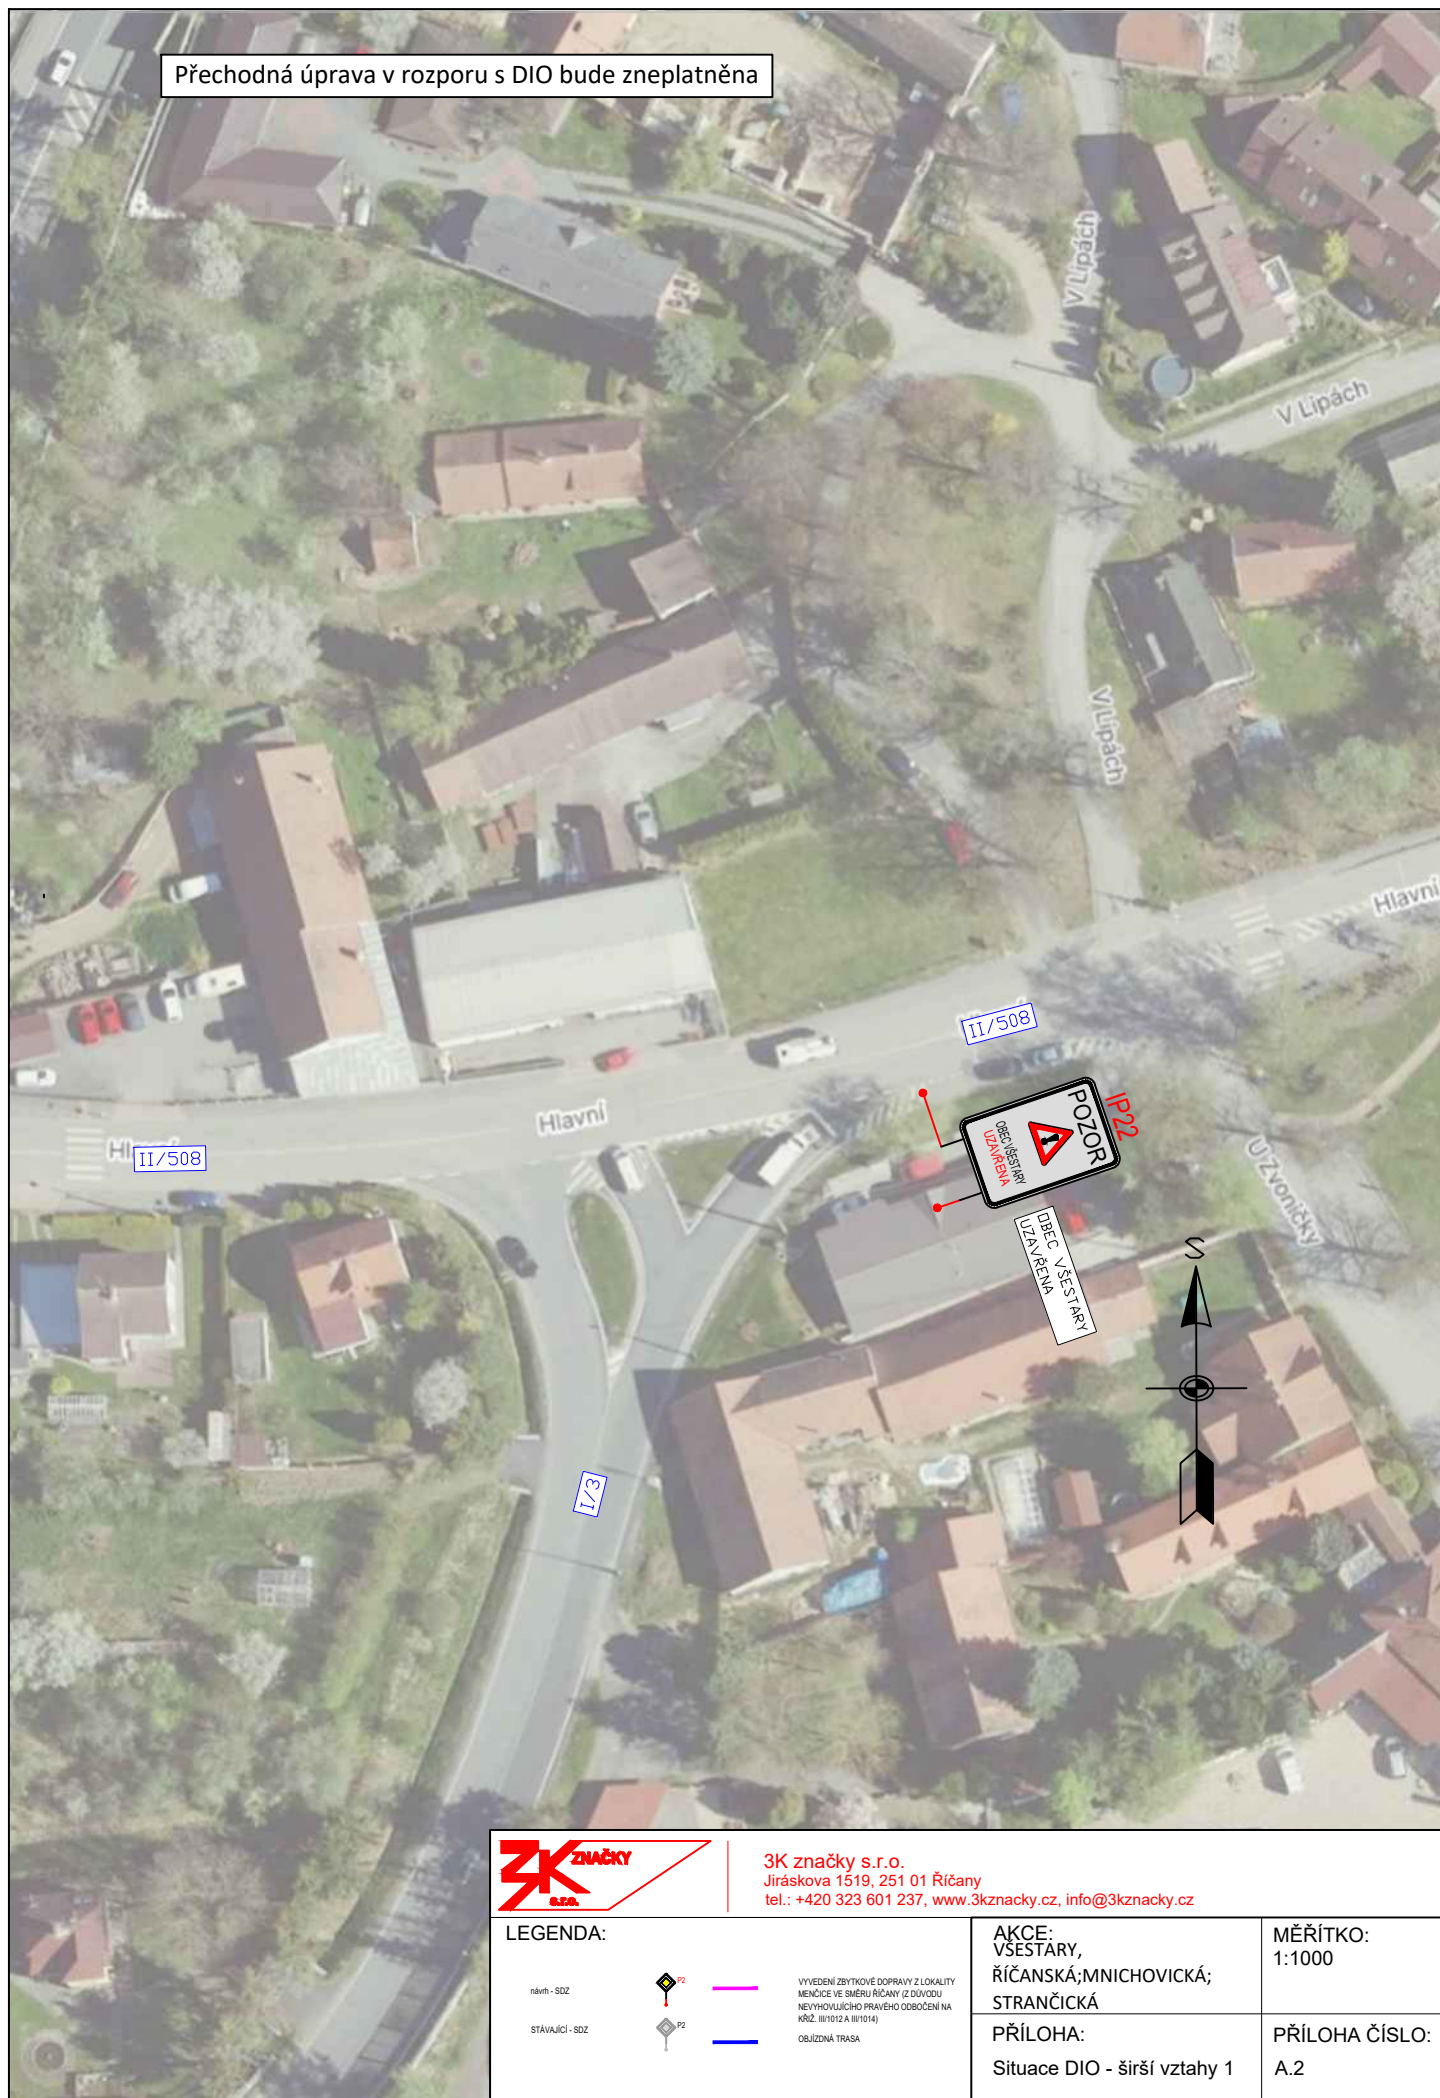

3K značky s.r.o.
Jiráskova 1519, 251 01 Říčany
tel.: +420 323 601 237, www.3kznacky.cz, info@3kznacky.cz

LEGENDA:

návth - SDZ



STÁVAJÍCÍ - SDZ



VYVEDENÍ ZBYTKOVÉ DOPRAVY Z LOKALITY
MĚNČICE VE SMĚRU ŘÍČANY (Z DŮVODU
NEVÝHOVLIVNÉHO PRAVÉHO OBOČENÍ NA
KŘÍŽ. II/1012 A II/1014)
OBJÍZDNÁ TRASA

AKCE:
VŠESTÁRY,
ŘÍČANSKÁ; MNICHOVICKÁ;
STRANČICKÁ

PŘÍLOHA:
Situace DIO - širší vztahy 1

MĚŘÍTKO:
1:1000

PŘÍLOHA ČÍSLO:
A.2

Přechodná úprava v rozporu s DIO bude zneplatněna



3K značky s.r.o.
Jiráskova 1519, 251 01 Říčany
tel.: +420 323 601 237, www.3kznacky.cz, info@3kznacky.cz

LEGENDA:

návth - SDZ



STÁVAJÍCÍ - SDZ



VYVEDENÍ ZBYTKOVÉ DOPRAVY Z LOKALITY
MENČICE VE SMĚRU ŘÍČANY (Z DŮVODU
NEVÝHODLIVÉHO PRAVÉHO OBOČENÍ NA
KŘÍŽ. II/1012 A II/1014)
OBJÍZDNÁ TRASA


AKCE:
VŠESTĚŘARÝ,
ŘÍČANSKÁ; MNICHOVICKÁ;
STRANČICKÁ

PŘÍLOHA:
Situační DIO - širší vztahy 2

MĚŘÍTKO:
1:1000

PŘÍLOHA ČÍSLO:
A.3

Přechodná úprava v rozporu s DIO bude zneplatněna

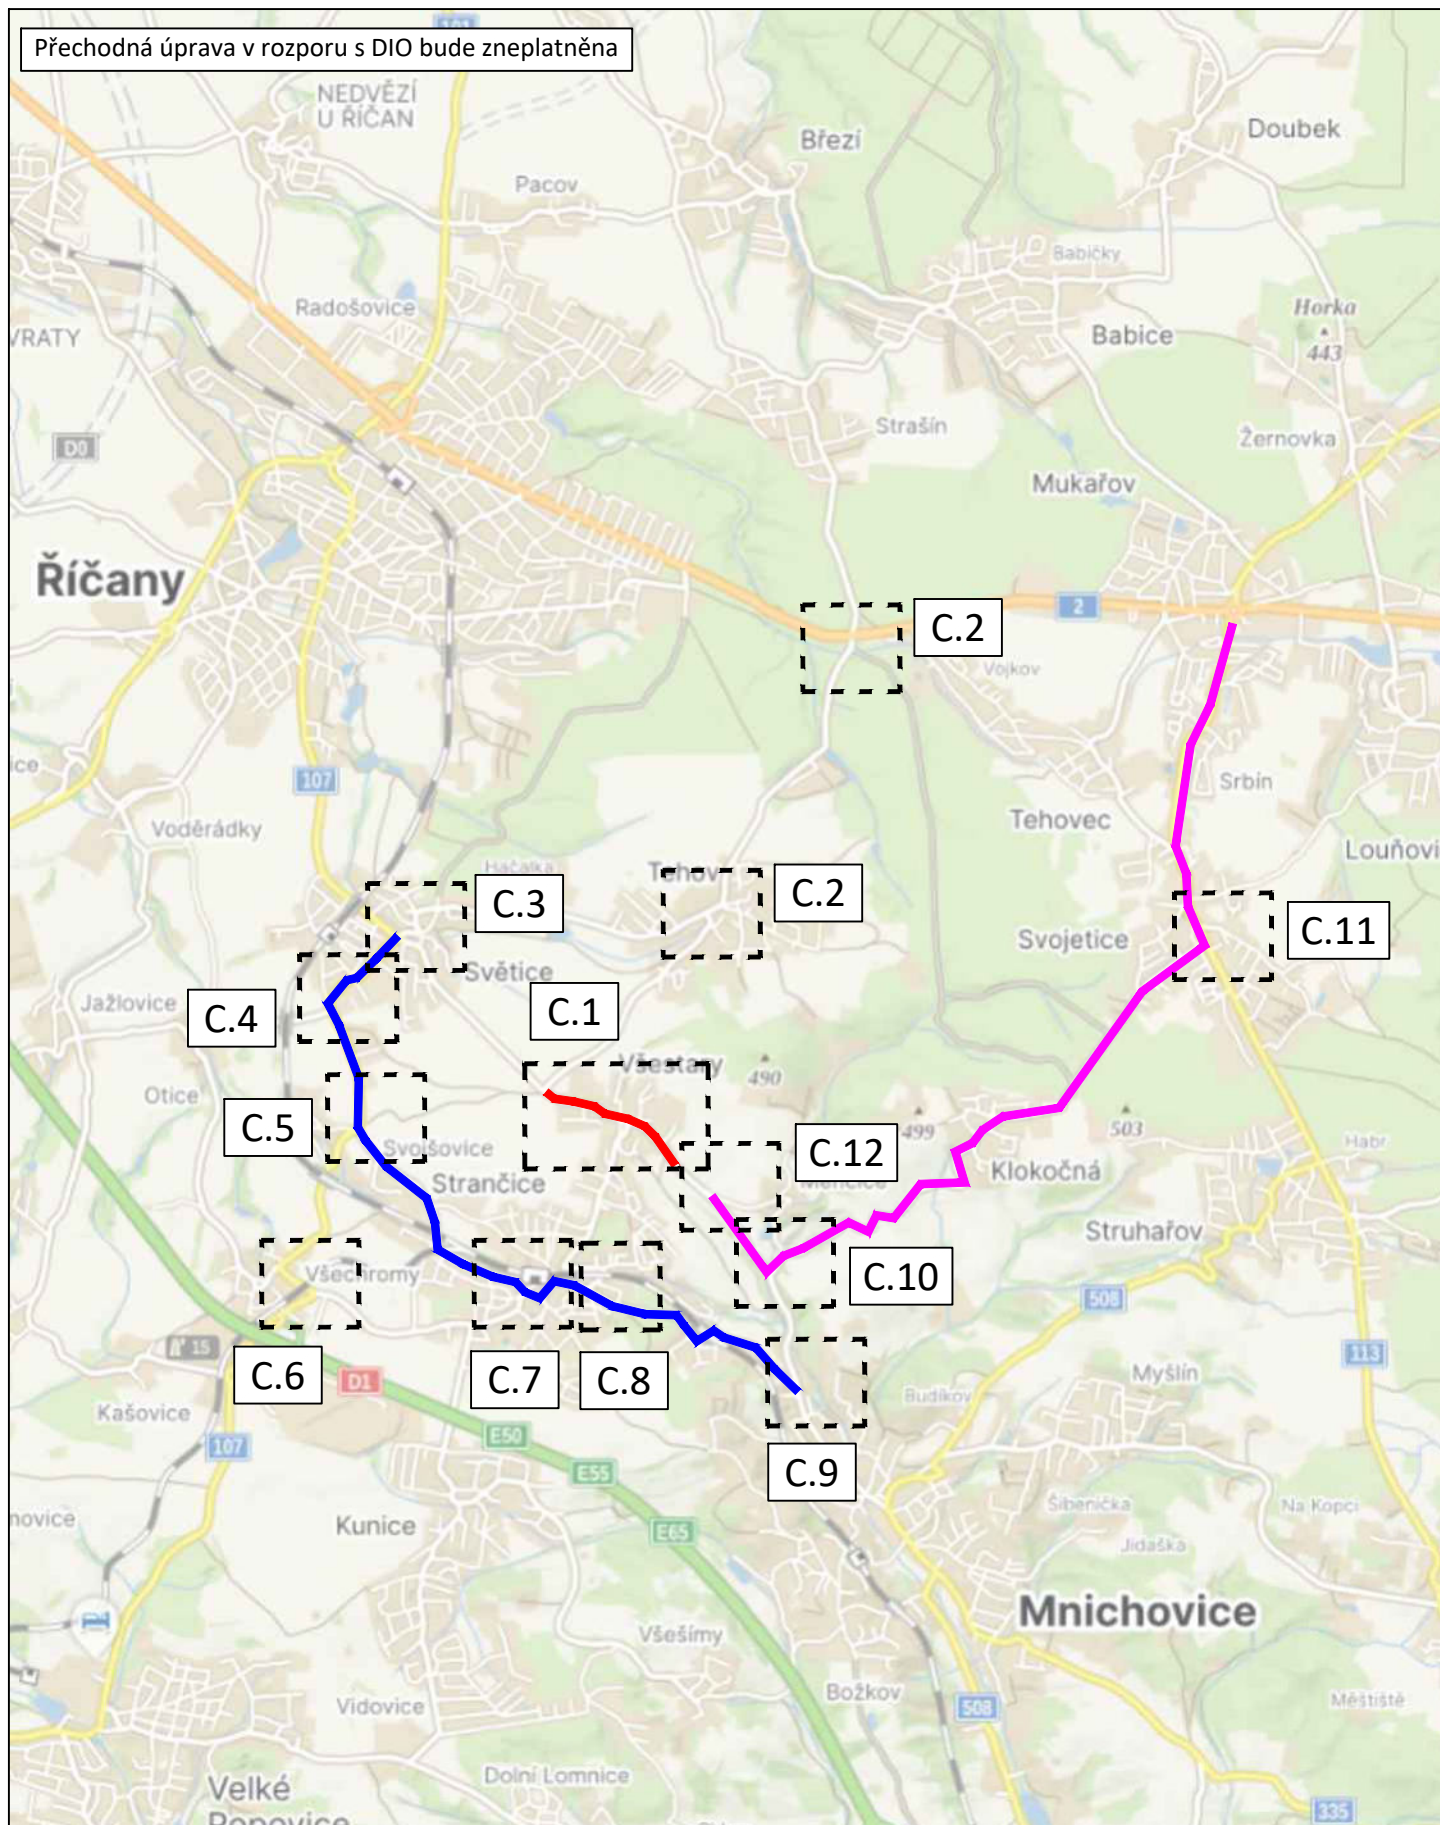

3K značky s.r.o.
Jiráskova 1519, 251 01 Říčany
tel.: +420 323 601 237, www.3kznacky.cz, info@3kznacky.cz

LEGENDA:

návrh - SDZ



stávající - SDZ



VYVEDENÍ ZBYTKOVÉ DOPRAVY Z LOKALITY
MĚNÍCE VE SMĚRU ŘÍČANY (Z DŮVODU
NEVÝHODUJÍCÍHO PRAVÉHO OBOECENÍ NA
KŘÍŽ III/1012 A III/1014)
OBJÍZDNÁ TRASA


AKCE:
VŠETARY,
ŘÍČANSKÁ; MNICHOVICKÁ;
STRANČICKÁ

PŘÍLOHA:

Přehledná mapa ETAPA I

MĚŘÍTKO:
1:40000


PŘÍLOHA ČÍSLO:
B.1

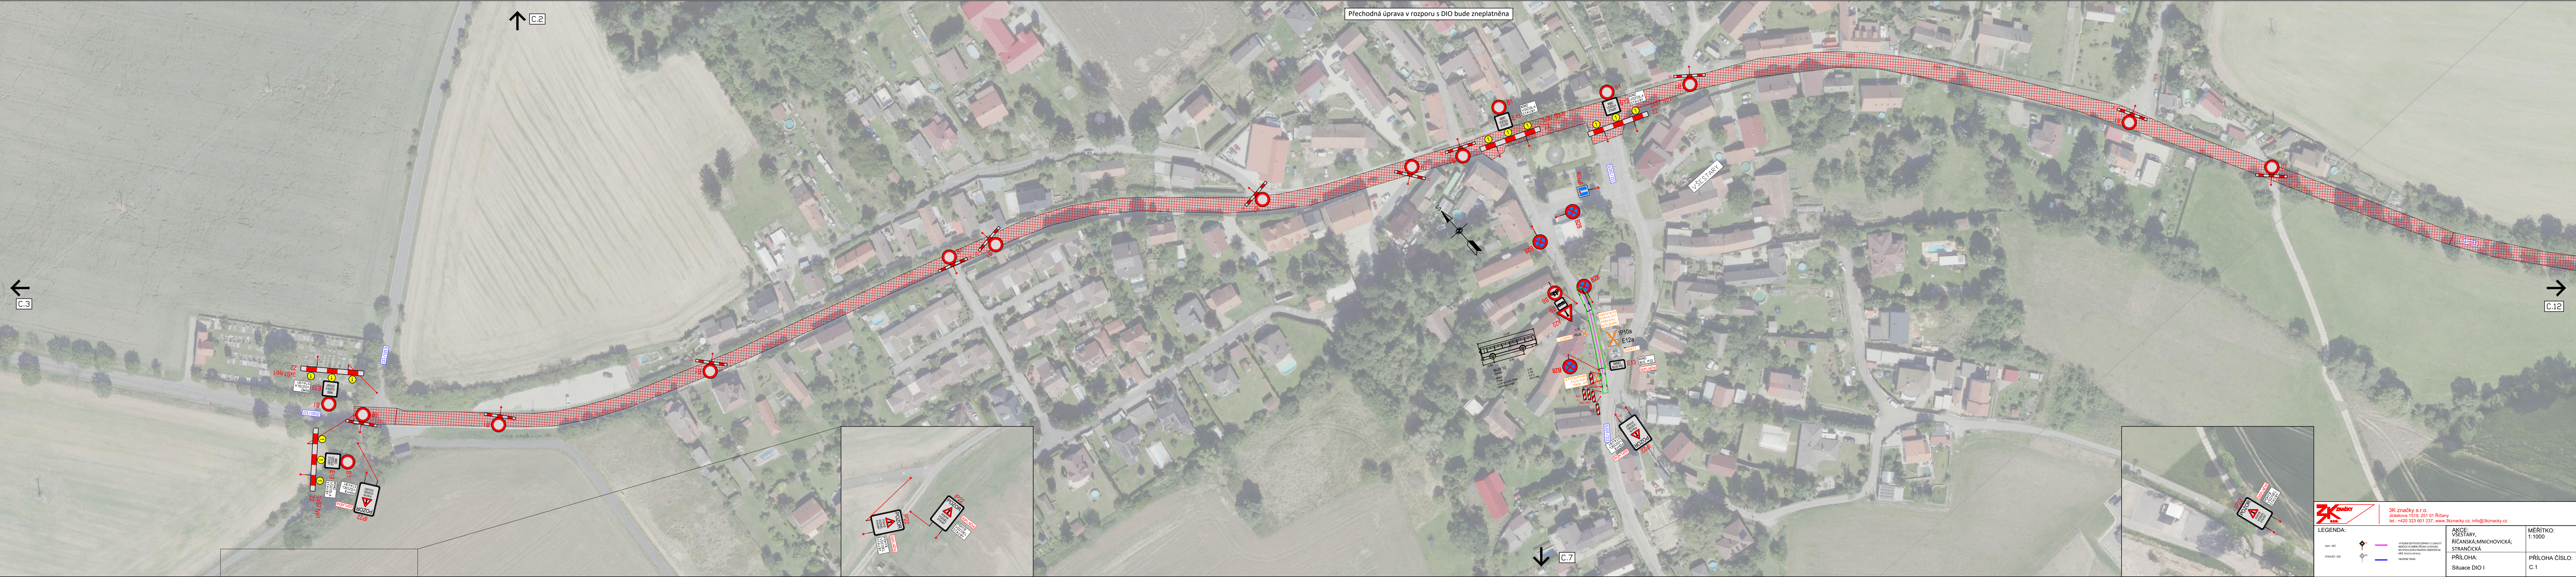

3K značky s.r.o.
Jiráskova 151/10, 251 01 Říčany
tel.: +420 323 601 237, www.3kznacky.cz, info@3kznacky.cz

LEGENDA:	AKCE: VŘEŠTARY, ŘÍČANSKÁ, MNICHOVICKÁ, STRANČICKÁ	MÉRITKO: 1:1000
AKCE: SITUACE DIO I	PŘÍLOHA: Příloha číslo 1	

Přechodná úprava v rozporu s DIO bude zneplatněna

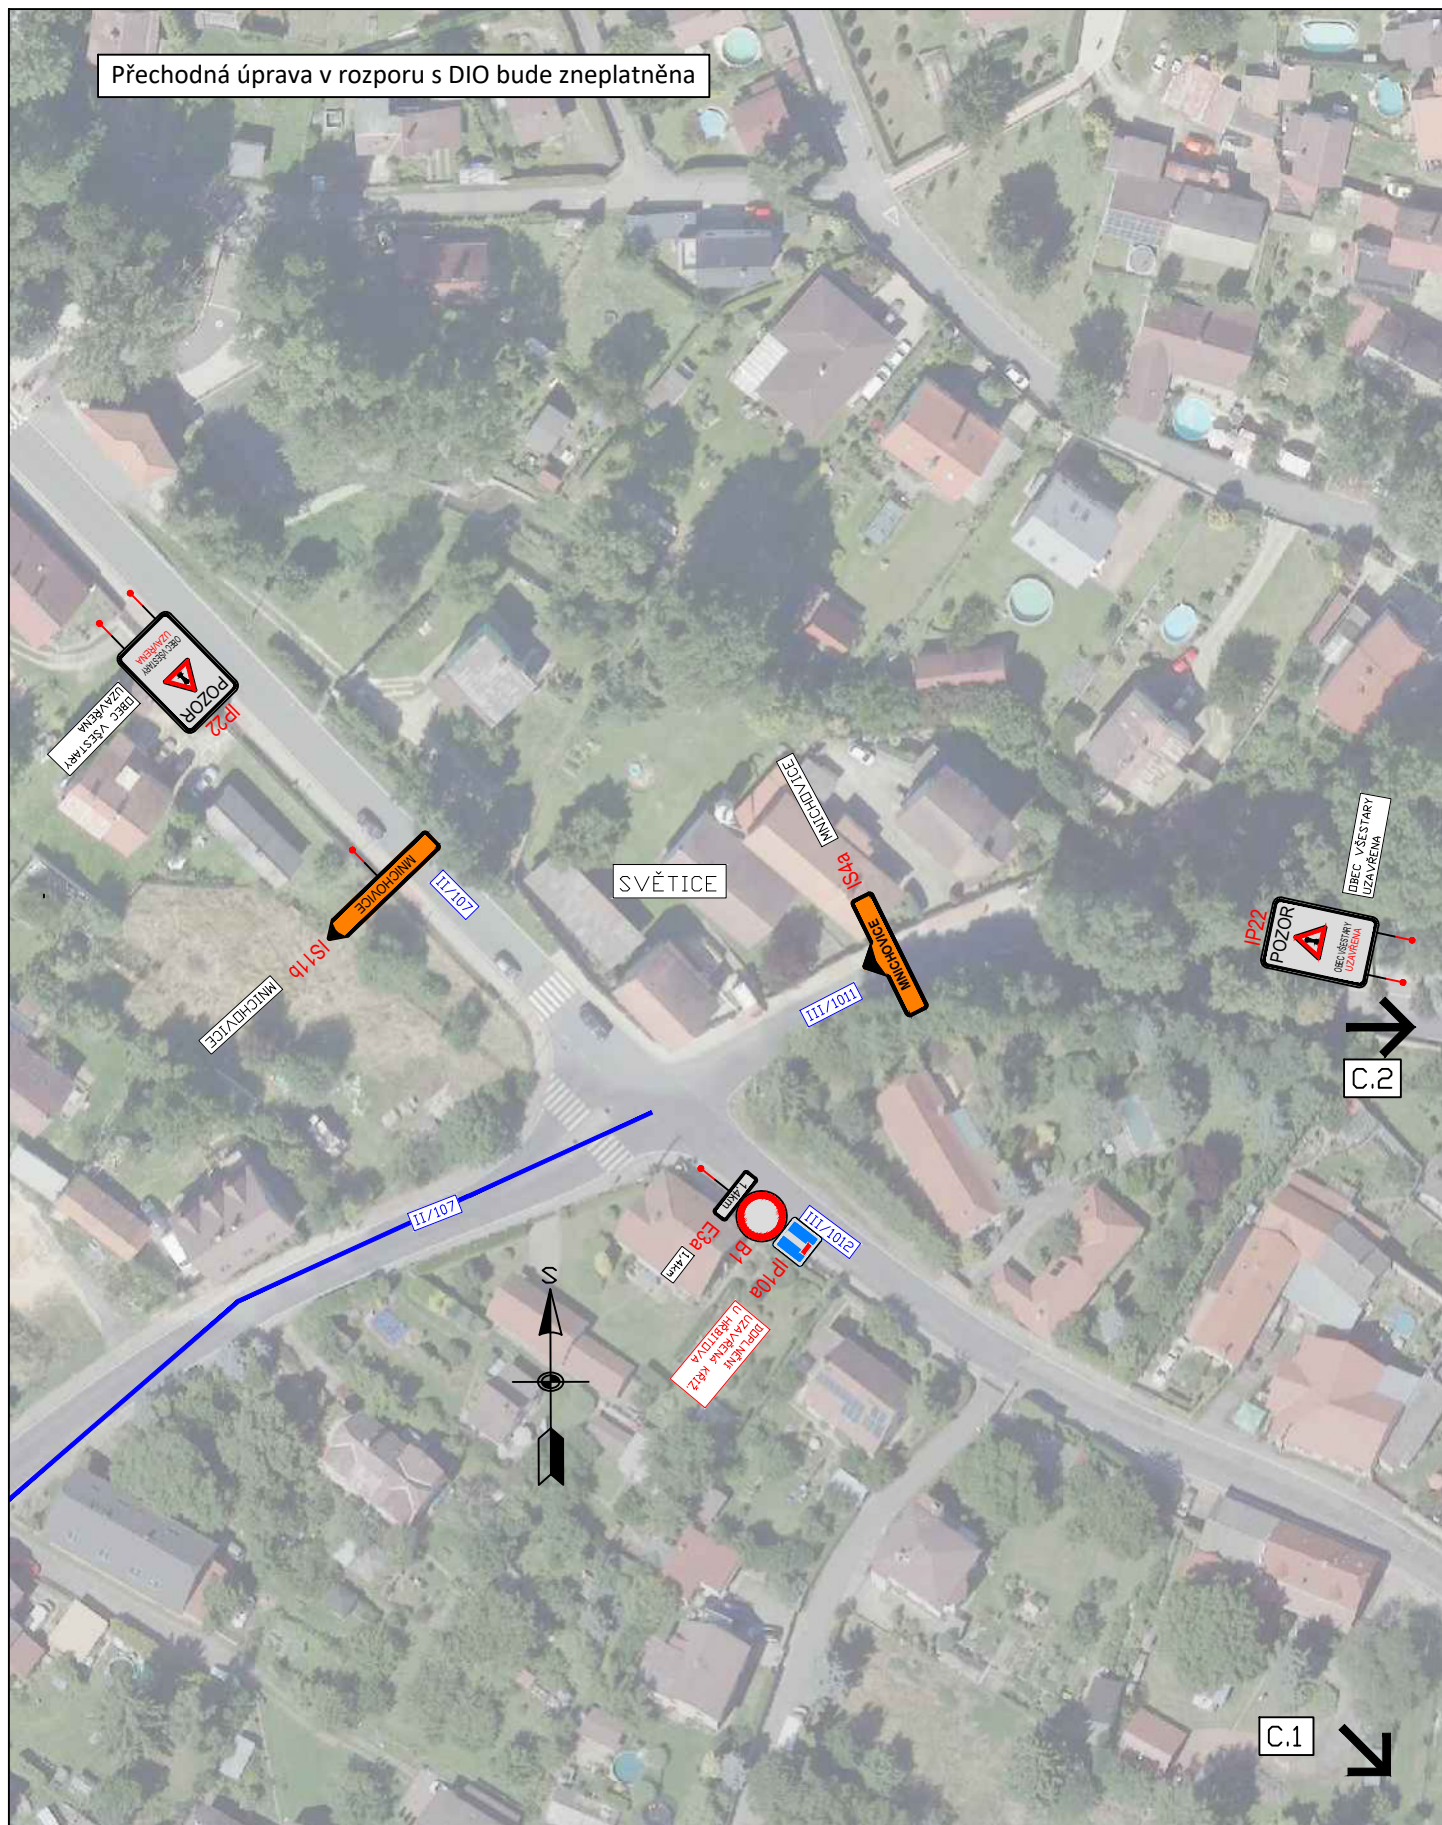

3K značky s.r.o.
Jiráskova 1519, 251 01 Říčany
tel.: +420 323 601 237, www.3kznacky.cz, info@3kznacky.cz

LEGENDA:

námh - SDZ
STÁVAJÍCÍ - SDZ



VYVEDENÍ ZBYTKOVÉ DOPRAVY Z LOKALITY
MĚNČICE VE SMĚRU ŘÍČANY (Z DŮVODU
NEVÝHODLIHO PRAVÉHO OBOČENÍ NA
KŘEŽ. 181/1012 A 181/1014)
OBJÍZDNÁ TRASA

AKCE:
VŠESTARY,
ŘÍČANSKÁ; MNICHOVICKÁ;
STRANČICKÁ

PŘÍLOHA:
Situace DIO III

MĚŘITKO:
1:1000

PŘÍLOHA ČÍSLO:
C.3

Přechodná úprava v rozporu s DIO bude zneplatněna

C.3



IS11c

II/107



SVĚTICE

III/00325

II/107



C.5



3K značky s.r.o.
Jiráskova 1519, 251 01 Říčany
tel.: +420 323 601 237, www.3kznacky.cz, info@3kznacky.cz

LEGENDA:

návrh - SDZ



stávající - SDZ



VYVEDENÍ ZBYTKOVÉ DOPRAVY Z LOKALITY
MĚNČICE VE SMĚRU ŘÍČANY (Z DŮVODU
NEVÝHODLIVÉHO PRAVÉHO OBOČÍ NA
KŘÍŽ. III/1012 A II/1014)

OBJÍZDNÁ TRASA

AKCE:
VSESTÁRY,
ŘÍČANSKÁ; MNICHOVICKÁ;
STRANČICKÁ

PŘÍLOHA:
Situace DIO IV

MĚŘÍTKO:
1:1000

PŘÍLOHA ČÍSLO:
C.4

Přechodná úprava v rozporu s DIO bude zneplatněna

C.4



SVODJŠŮVICE



II/107



IS11c

II/104

C.7



C.6



3K značky s.r.o.
Jiráskova 1519, 251 01 Říčany
tel.: +420 323 601 237, www.3kzacky.cz, info@3kzacky.cz

LEGENDA:

námth - SDZ



stávající - SDZ



VYVEDENÍ ZBYTKOVÉ DOPRAVY Z LOKALITY
MÉNČICE VE SMĚRU ŘÍČANY (Z DŮVODU
NEVÝHODLIVÉHO PRAVÉHO OBOČENÍ NA
KŘÍŽ. II/1012 A II/1014)
OBJÍZDNÁ TRASA

AKCE:
VSESTÁRY,
ŘÍČANSKÁ; MNICHOVICKÁ;
STRANČICKÁ

PŘÍLOHA:
Situace DIO V

MĚŘÍTKO:
1:1000

PŘÍLOHA ČÍSLO:
C.5

Přechodná úprava v rozporu s DIO bude zneplatněna



C.5

VŠECHRŮMY

II/107

II/107



OBEC VŠESTÁRY
ÚZAVŘENÁ

Č.S. KM -PRŮNA



C.7



3K značky s.r.o.
Jiráskova 1519, 251 01 Říčany
tel.: +420 323 601 237, www.3kznacky.cz, info@3kznacky.cz

LEGENDA:

návrh - SDZ

stávající - SDZ




VYVEDENÍ ZBYTKOVÉ DOPRAVY Z LOKALITY
MENČICE VE SMĚRU ŘÍČANY (Z DŮVODU
NEVÝHODLIHO PRAVÉHO OBOČÍ NA
KŘEŽ. II/1012 A II/1014)
OBJÍZDNÁ TRASA

AKCE:
VŠESTÁRY,
ŘÍČANSKÁ; MNICHOVICKÁ;
STRANČICKÁ

PŘÍLOHA:
Situační DIO VI

MĚŘÍTKO:
1:1000

PŘÍLOHA ČÍSLO:
C.6

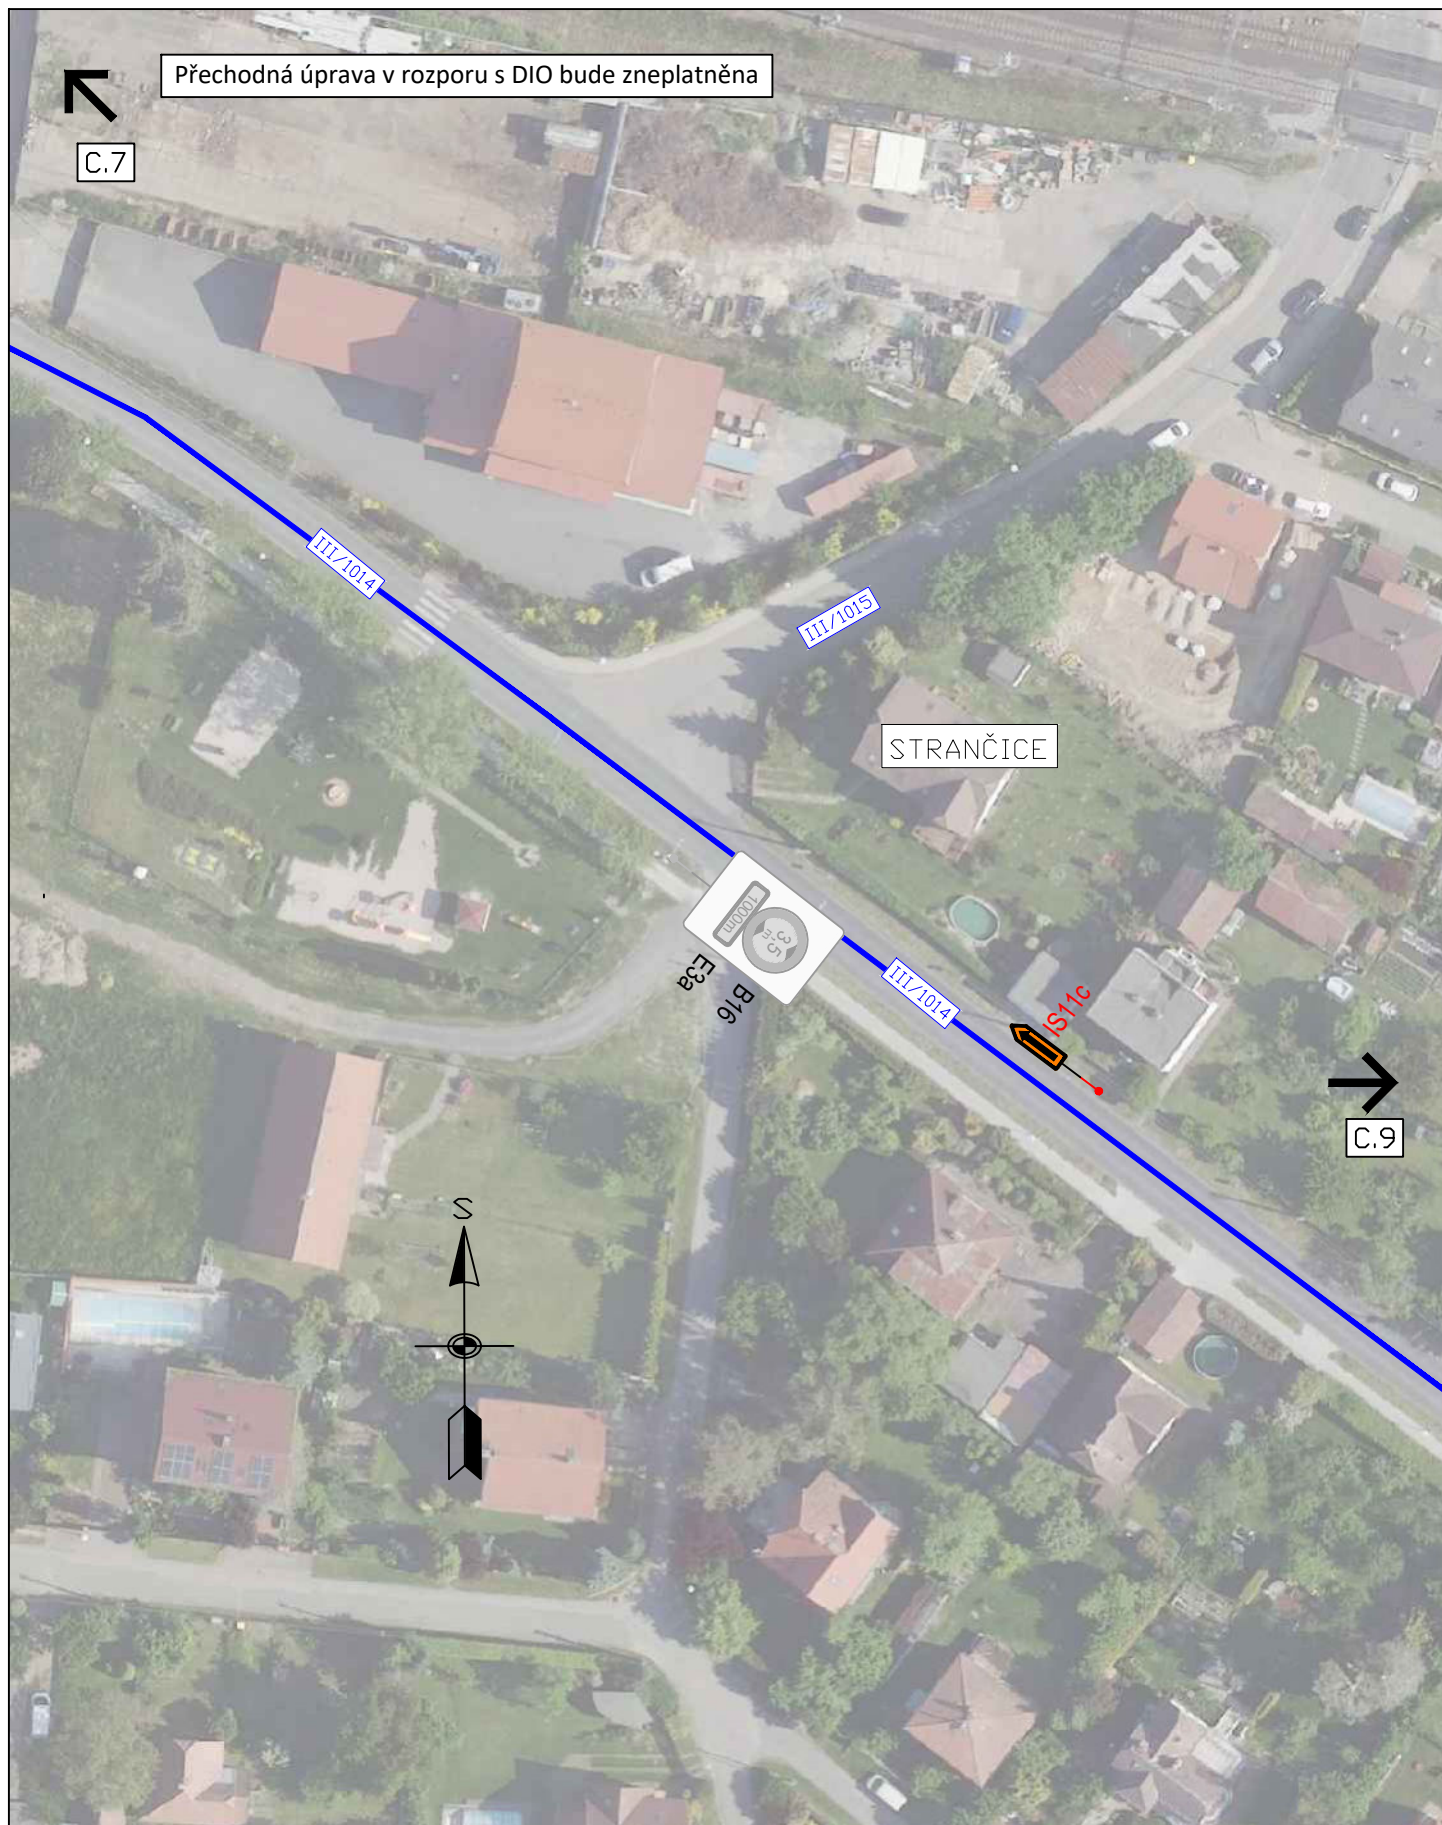

3K značky s.r.o.
Jiráskova 1519, 251 01 Říčany
tel.: +420 323 601 237, www.3kznacky.cz, info@3kznacky.cz

LEGENDA:

návrh - SDZ



stávající - SDZ




VYVEDENÍ ZBYTKOVÉ DOPRAVY Z LOKALITY
MENČICE VE SMĚRU ŘÍČANY (Z DŮVODU
NEVÝHODLIHO PRAVÉHO OBOČENÍ NA
KŘEŽ. III/1012 A III/1014)
OBJÍZDNÁ TRASA


AKCE:
VŠESTÁRY,
ŘÍČANSKÁ; MNICHOVICKÁ;
STRANČICKÁ


PŘÍLOHA:
Situace DIO VIII

MĚŘÍTKO:
1:1000

PŘÍLOHA ČÍSLO:
C.8

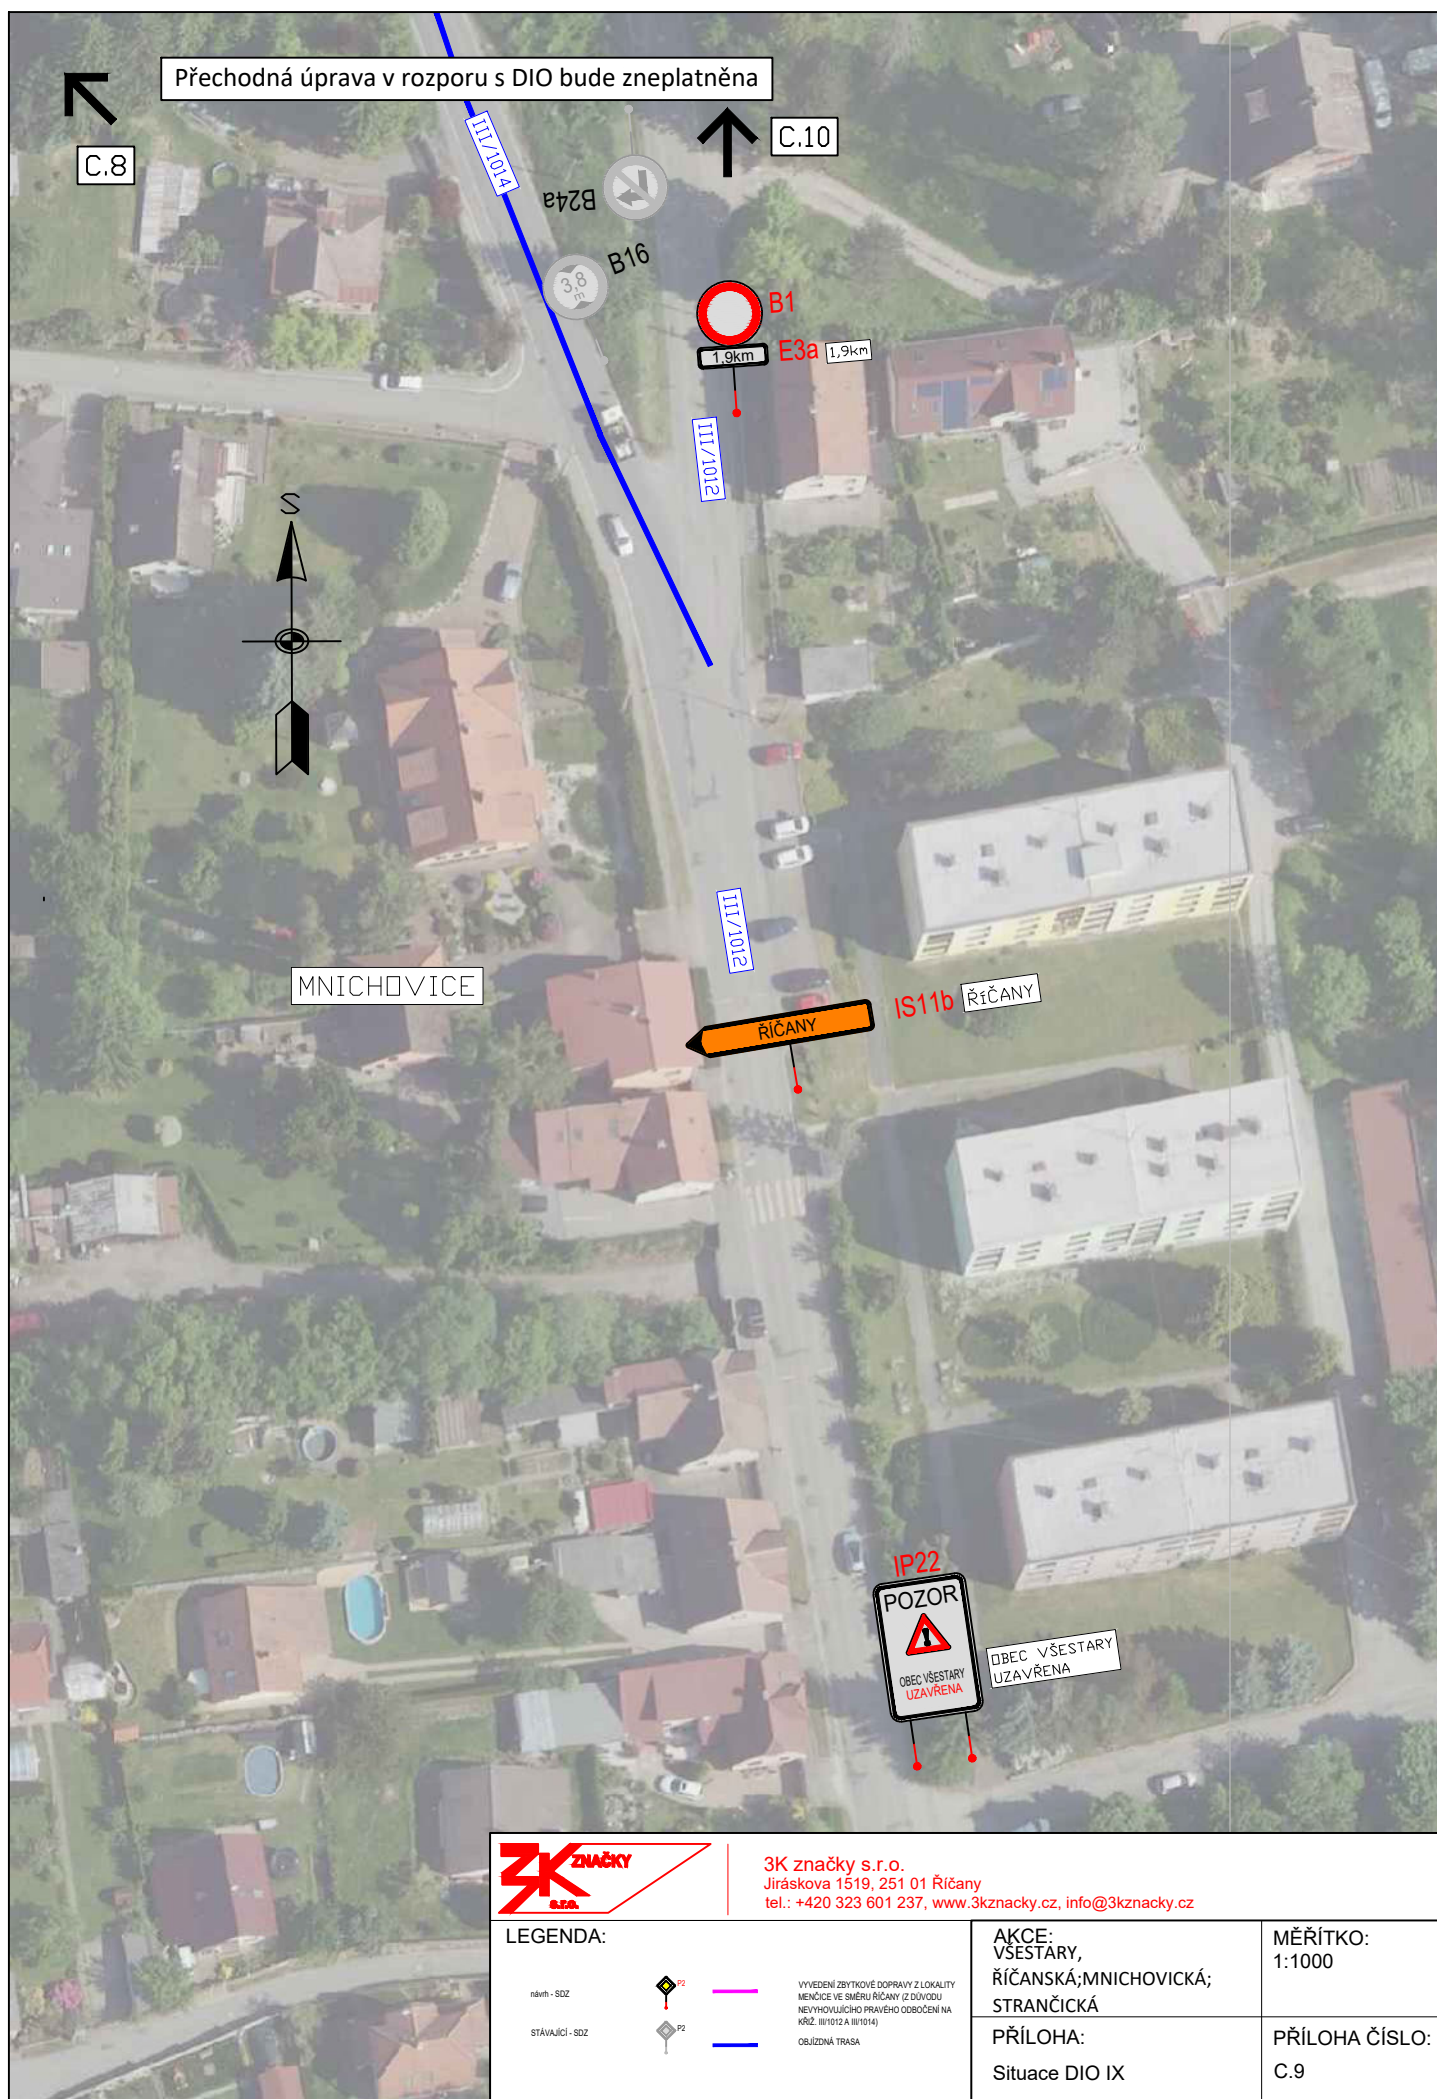

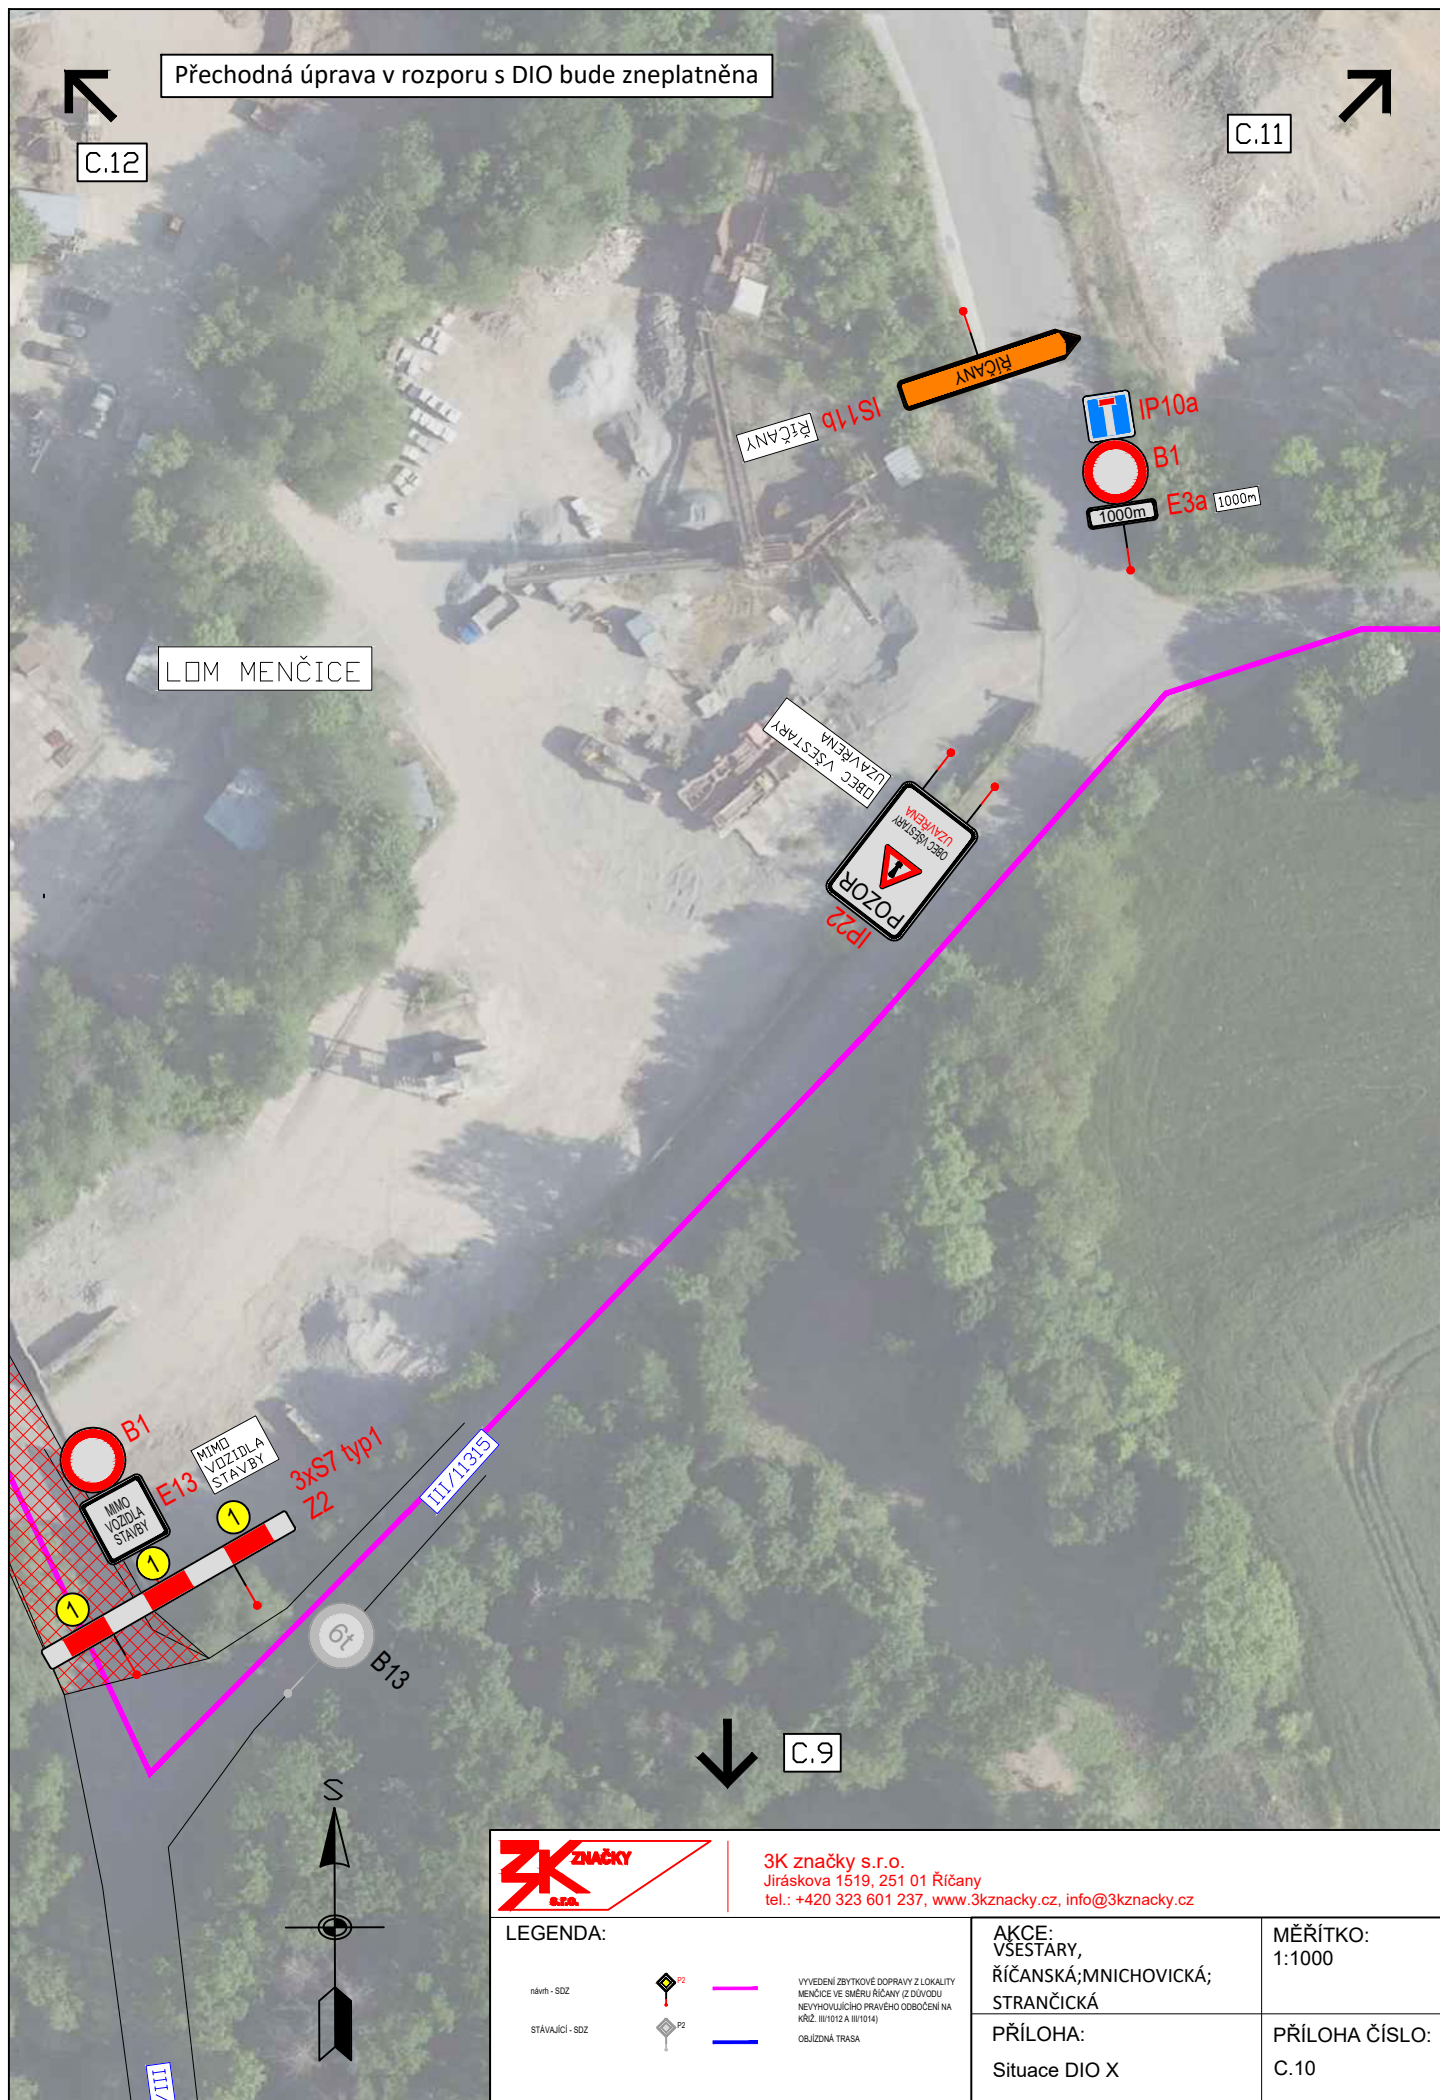

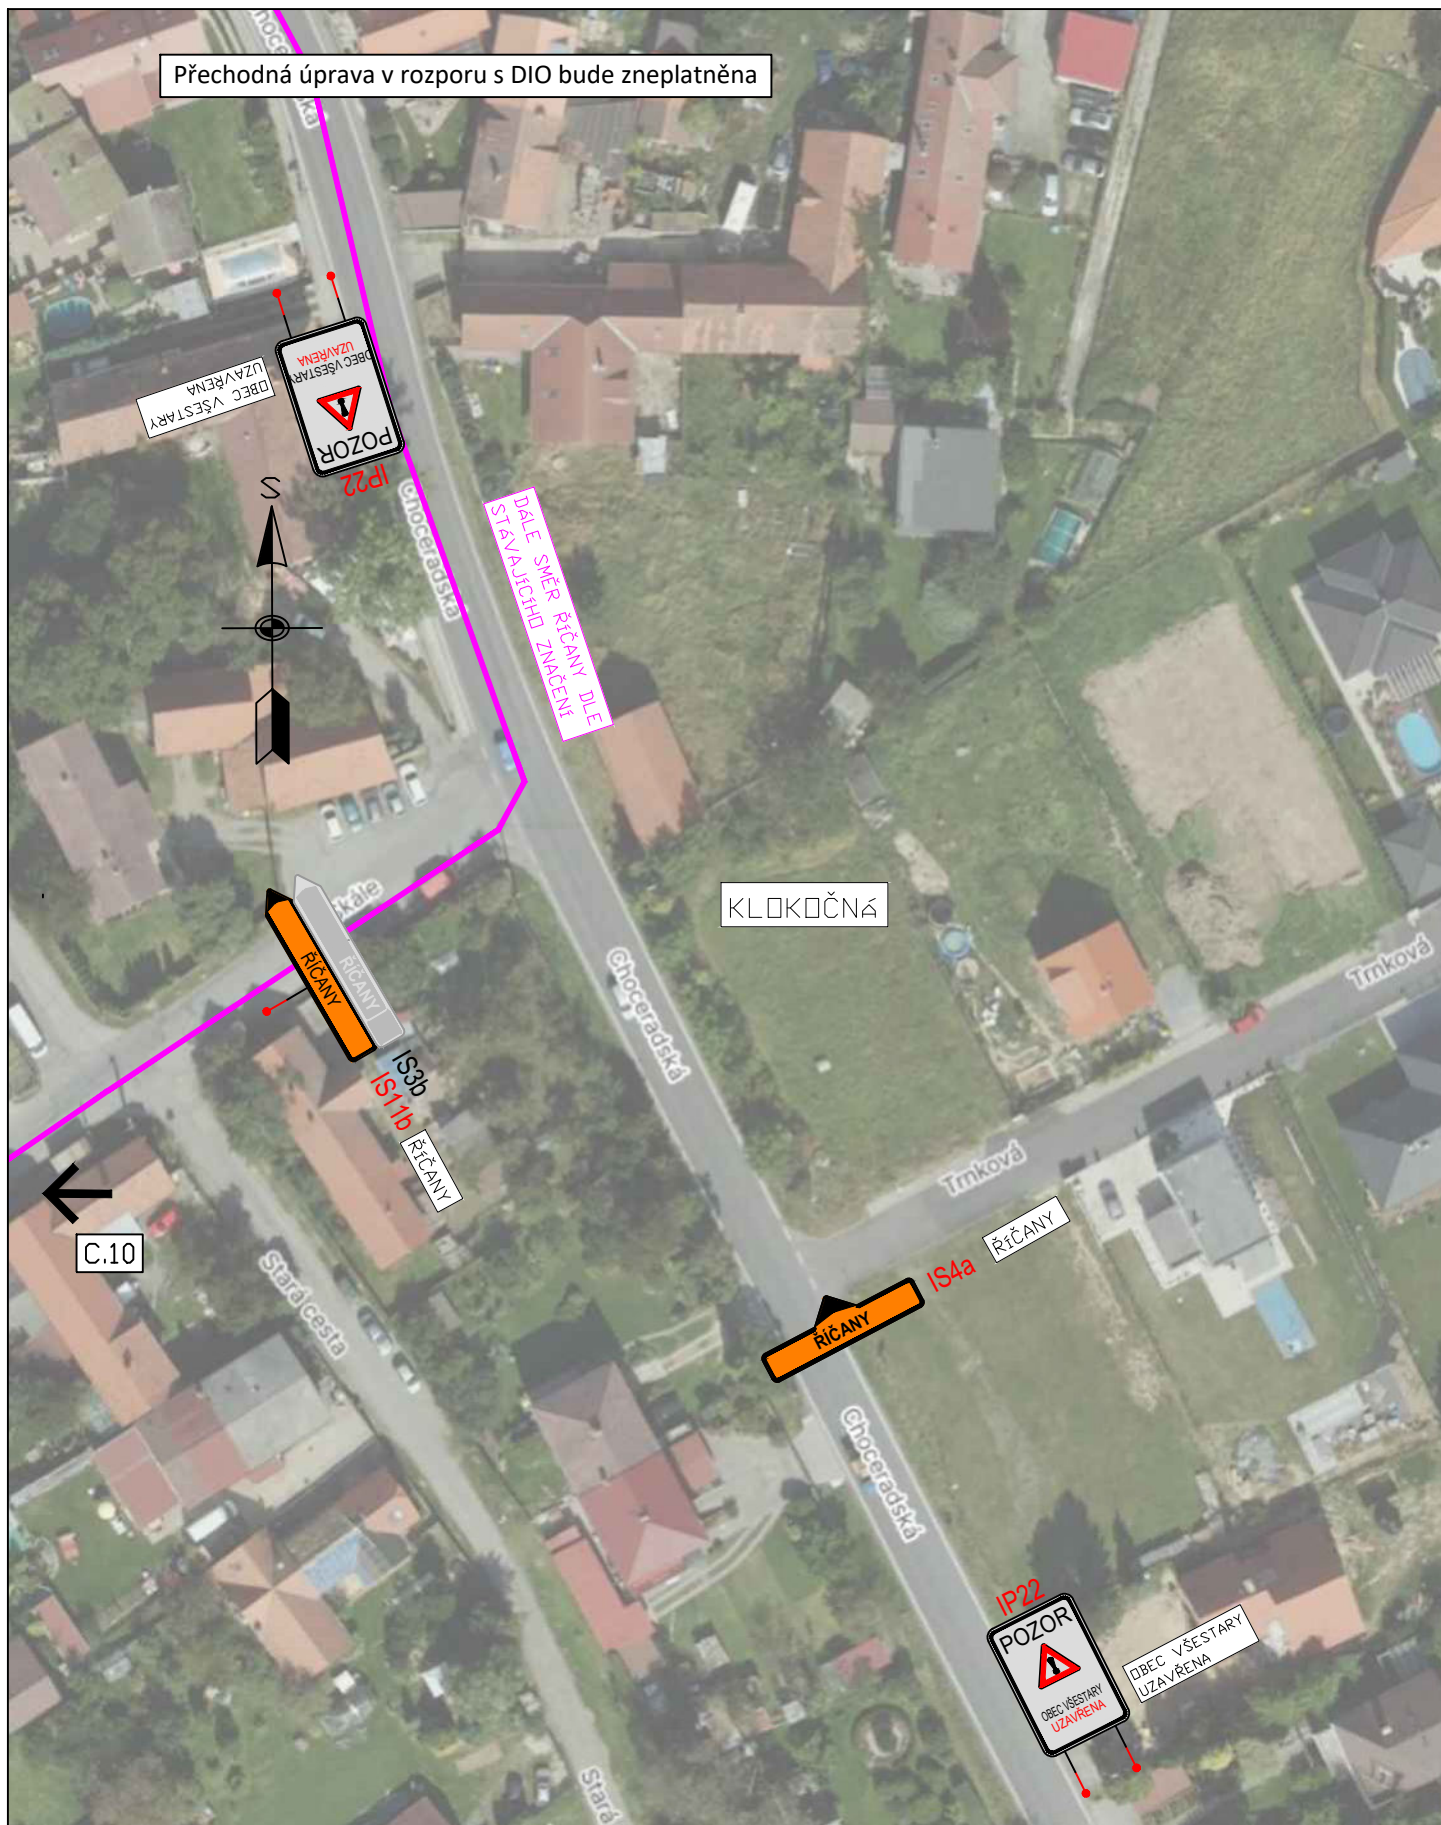

3K značky s.r.o.
Jiráskova 1519, 251 01 Říčany
tel.: +420 323 601 237, www.3kznacky.cz, info@3kznacky.cz

LEGENDA:

námh - SDZ



STÁVAJÍCÍ - SDZ



VYVEDENÍ ZBYTKOVÉ DOPRAVY Z LOKALITY
MĚNÍCE VE SMĚRU ŘÍČANY (Z DŮVODU
NEVÝHODLIVÉHO PRAVÉHO OBOČÍ NA
KŘÍŽ. 181/1012 A 181/1014)
OBJÍZDNÁ TRASA

AKCE:
VŠESTÁRY,
ŘÍČANSKÁ; MNICHOVICKÁ;
STRANČICKÁ

PŘÍLOHA:
Situace DIO XI

MĚŘÍTKO:
1:1000

PŘÍLOHA ČÍSLO:
C.11



Přechodná úprava v rozporu s DIO bude zneplatněna

C.1



C.10

C.10



3K značky s.r.o.
Jiráskova 1519, 251 01 Říčany
tel.: +420 323 601 237, www.3kznacky.cz, info@3kznacky.cz

LEGENDA:

návrh - SDZ

stávající - SDZ



VYVEDENÍ ZBYTKOVÉ DOPRAVY Z LOKALITY
MĚNICE VE SMĚRU ŘÍČANY (Z DŮVODU
NEVÝHODNÉHO PRAVÉHO OBOČÍ NA
KŘÍŽ. 18/1012 A 18/1014)
OBJÍZDNÁ TRASA

AKCE:
VŠESTÁRY,
ŘÍČANSKÁ; MNICHOVICKÁ;
STRANČICKÁ

PŘÍLOHA:
Situace DIO XII

MĚŘÍTKO:
1:1000

PŘÍLOHA ČÍSLO:
C.12