

LEGENDA

návrh - SDZ



STÁVAJÍCÍ - SDZ



VYVEDENÍ ZBYTKOVÉ DOPRAVY Z LOKALITY
MENČICE VE SMĚRU ŘÍČANY (Z DŮVODU
NEVYHOVUJÍCÍHO PRAVÉHO ODBOČENÍ NA
KŘIŽ. III/1012 A III/1014)

OBJÍZDNÁ TRASA

Schválil:..... Schválil:.....



3K značky s.r.o.
Jiráskova 1519, 251 01 Říčany
tel.: +420 323 601 237, www.3kznacky.cz, info@3kznacky.cz

VYPRACOVAL: Ing. Matěj Hofman

HL. INŽENÝR PROJEKTU: Ing. Matěj Hofman

INVESTOR:
KSÚS, p.o.

ČÍSLO ZAKÁZKY:
2024/038

DATUM:
03/2024

AKCE: **VŠESTARY, ŘÍČANSKÁ; MNICHOVICKÁ;
STRANČICKÁ**

MĚŘÍTKO: 1:150000

FORMÁT: 2xA4

STUPEŇ: RDS


PŘÍLOHA ČÍSLO:

PŘÍLOHA: **Zájmová mapa**

KOPIE ČÍSLO:

A.1

Přechodná úprava v rozporu s DIO bude zneplatněna

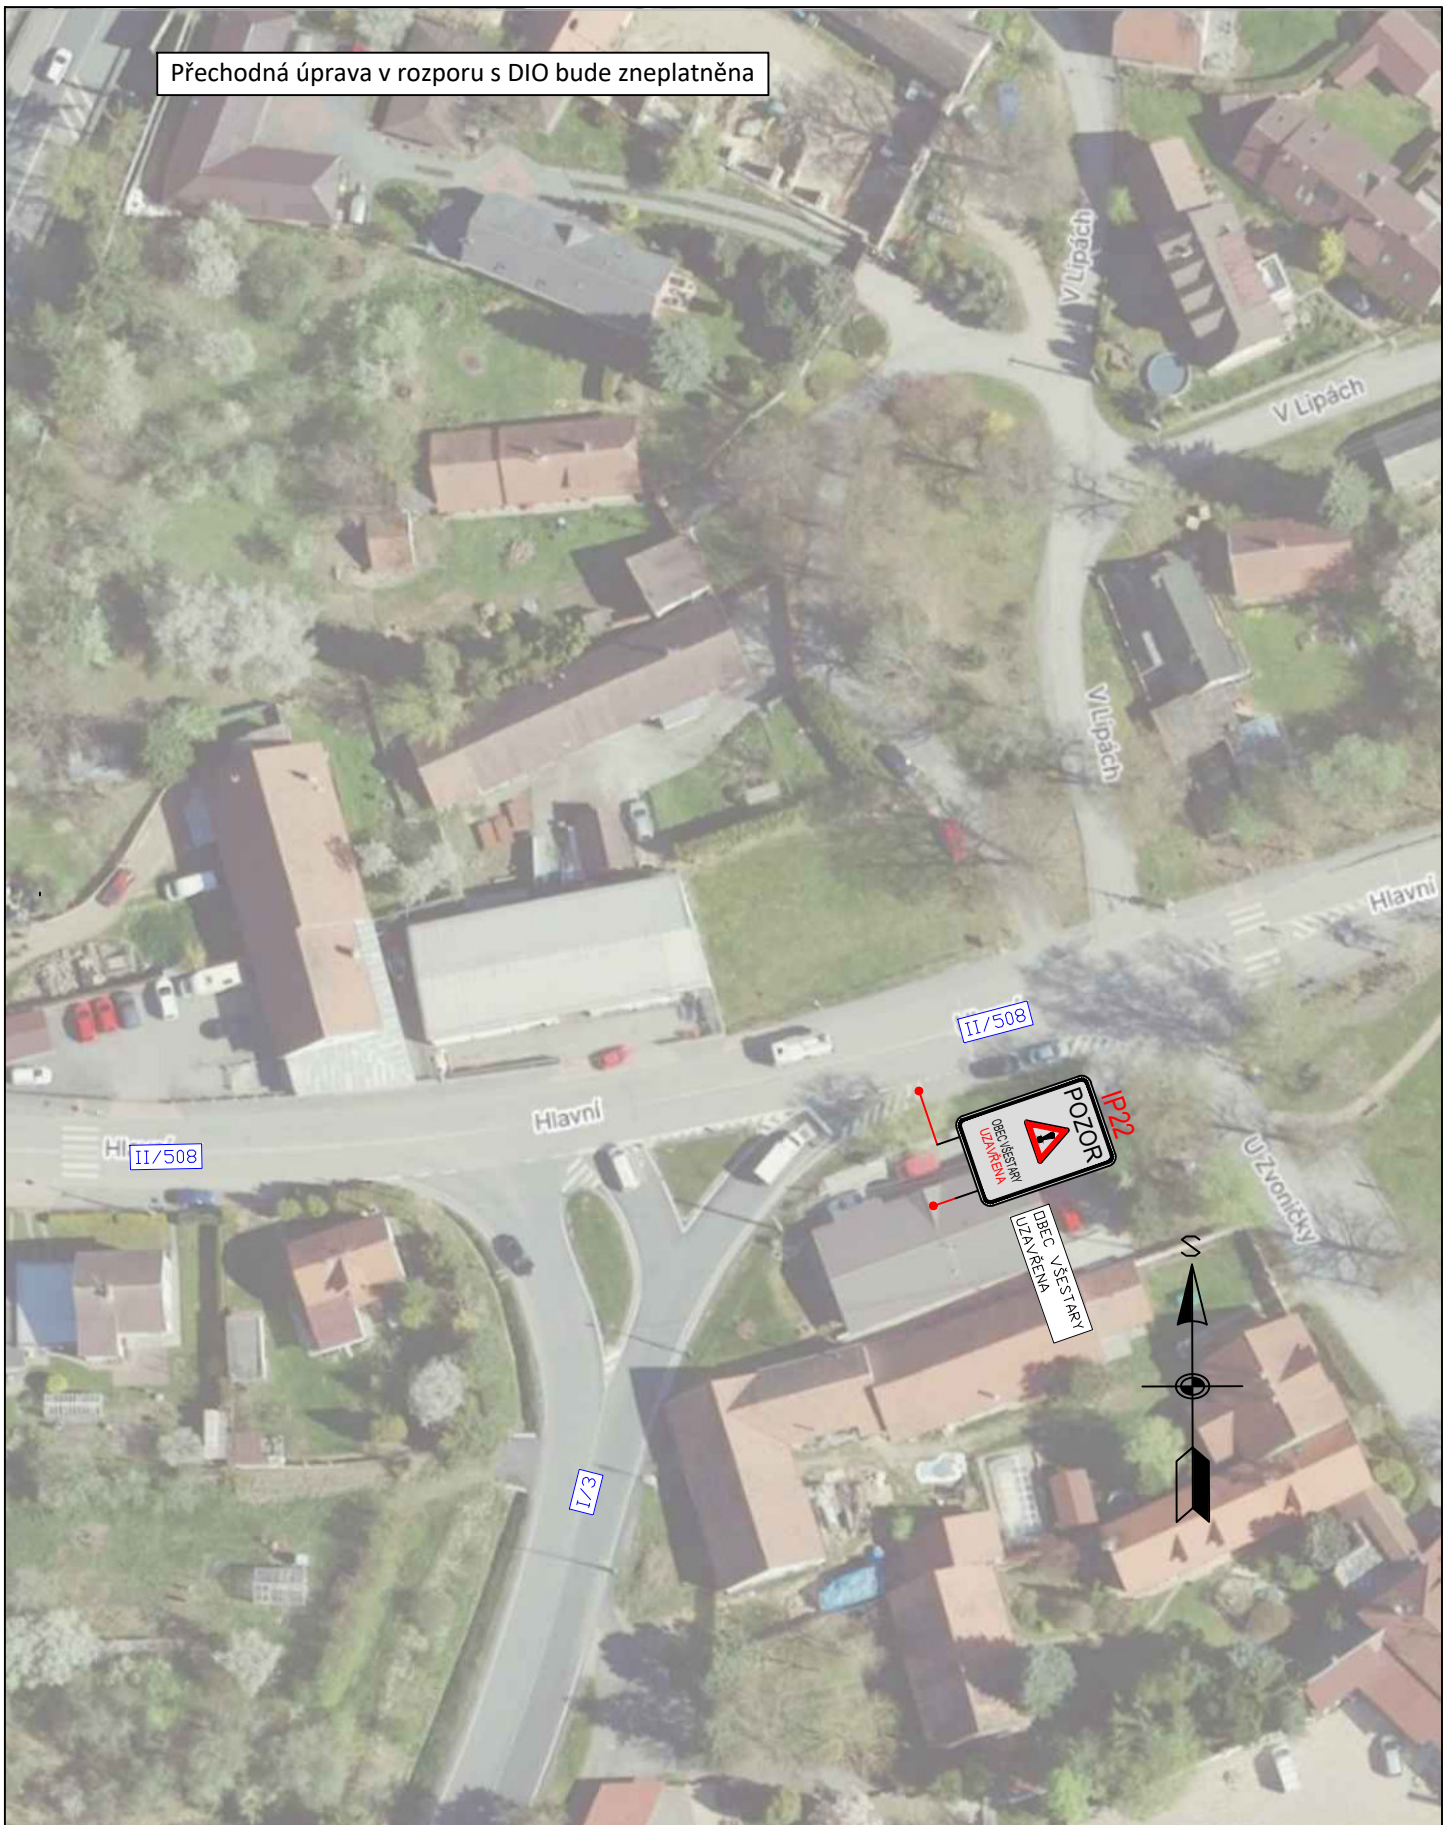

3K značky s.r.o.
 Jiráskova 1519, 251 01 Říčany
 tel.: +420 323 601 237, www.3kznacky.cz, info@3kznacky.cz

LEGENDA:

návth - SDZ			VYVEDENÍ ZBYTKOVÉ DOPRAVY Z LOKALITY MENČICE VE SMĚRU ŘIČANY (Z DŮVODU NEVÝHODLIVÉHO PRAVÉHO OBOČENÍ NA KŘÍŽ. 1811012 A 1811014)
STÁVAJÍCÍ - SDZ			OBJÍZDNÁ TRASA


AKCE:
 VŠESTÁRY,
 ŘIČANSKÁ; MNICHOVICKÁ;
 STRANČICKÁ

PŘÍLOHA:
 Situace DIO - širší vztahy 1

MĚŘITKO:
 1:1000

PŘÍLOHA ČÍSLO:
 A.2

Přechodná úprava v rozporu s DIO bude zneplatněna

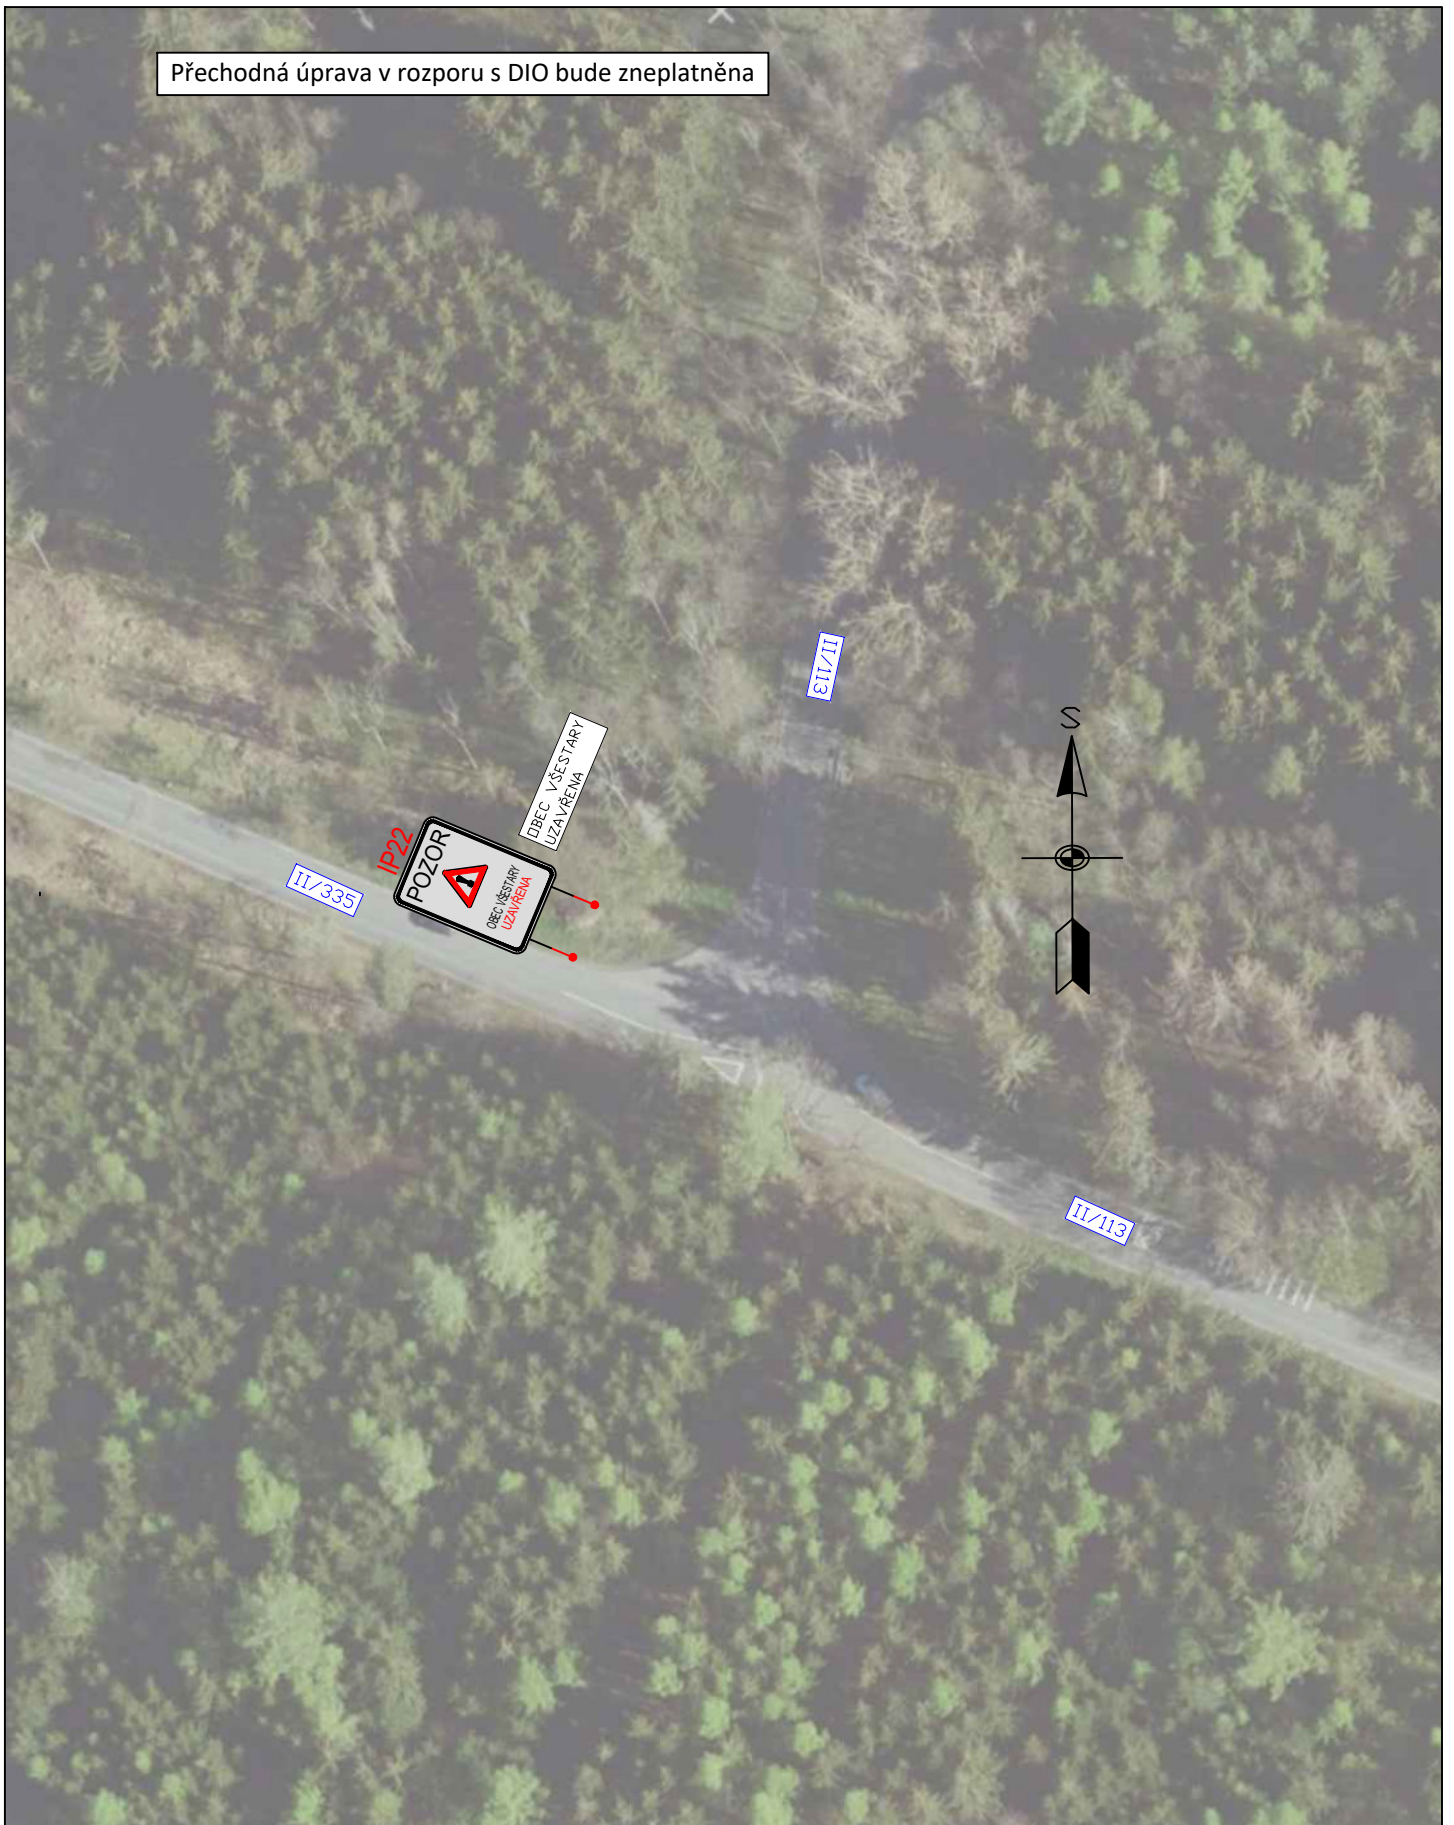

3K značky s.r.o.
 Jiráskova 1519, 251 01 Říčany
 tel.: +420 323 601 237, www.3kznacky.cz, info@3kznacky.cz

LEGENDA:

návth - SDZ
 STÁVAJÍCÍ - SDZ



VYVEDENÍ ZBYTKOVÉ DOPRAVY Z LOKALITY
 MĚNĚNICE VE SMĚRU ŘIČANY (Z DŮVODU
 NEVÝHODLIČHO PRAVÉHO OBOČENÍ NA
 KRŠ. 181/1012 A 181/1014)
 OBJÍZDNÁ TRASA


AKCE:
 VŠESTÁRY,
 ŘIČANSKÁ; MNICHOVICKÁ;
 STRANČICKÁ

PŘÍLOHA:
 Situace DIO - širší vztahy 2

MĚŘÍTKO:
 1:1000


PŘÍLOHA ČÍSLO:
 A.3

Přechodná úprava v rozporu s DIO bude zneplatněna

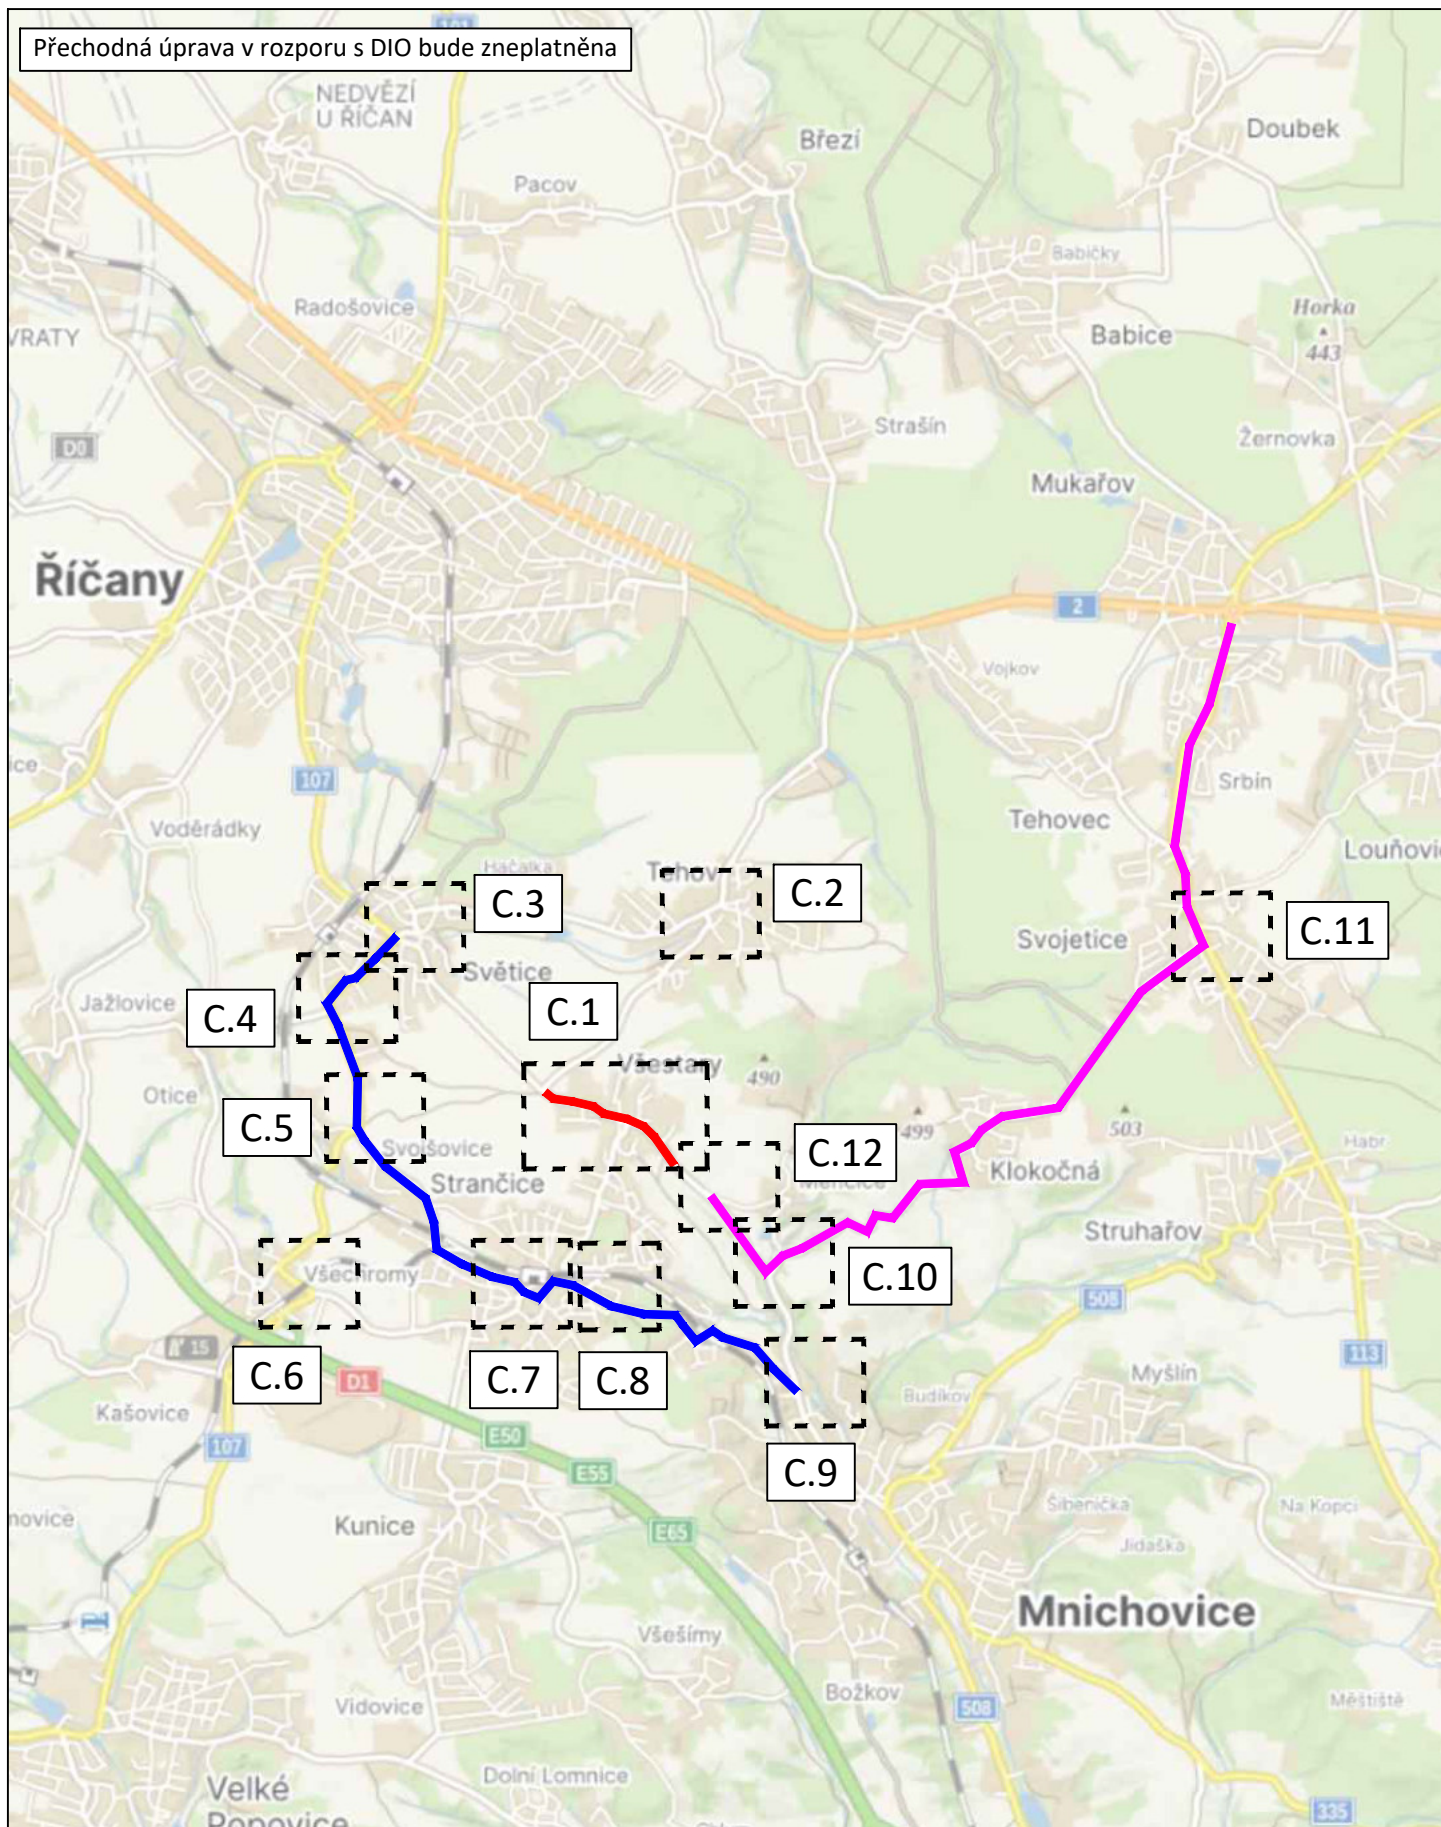

3K značka s.r.o.
 Jiráskova 1519, 251 01 Říčany
 tel.: +420 323 601 237, www.3kznacky.cz, info@3kznacky.cz

LEGENDA:

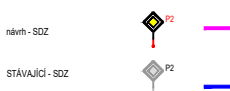

VYVEDENÍ ZBYTKOVÉ DOPRAVY Z LOKALITY
 MENCÍ VE SMĚRU ŘÍČANY (Z DŮVODU
 NEVÝHOVLIVNĚHO PRAVÉHO ODBOČENÍ NA
 KRÍŽ III/1012 A III/1014)
 OBJÍZDNÁ TRASA


AKCE:
 VŠESTÁRY,
 ŘÍČANSKÁ; MNICHOVICKÁ;
 STRANČICKÁ

PŘÍLOHA:
 Přehledná mapa ETAPA I

MĚŘÍTKO:
 1:40000

PŘÍLOHA ČÍSLO:
 B.1


Přechodná úprava v rozporu s DIO bude zneplatněna

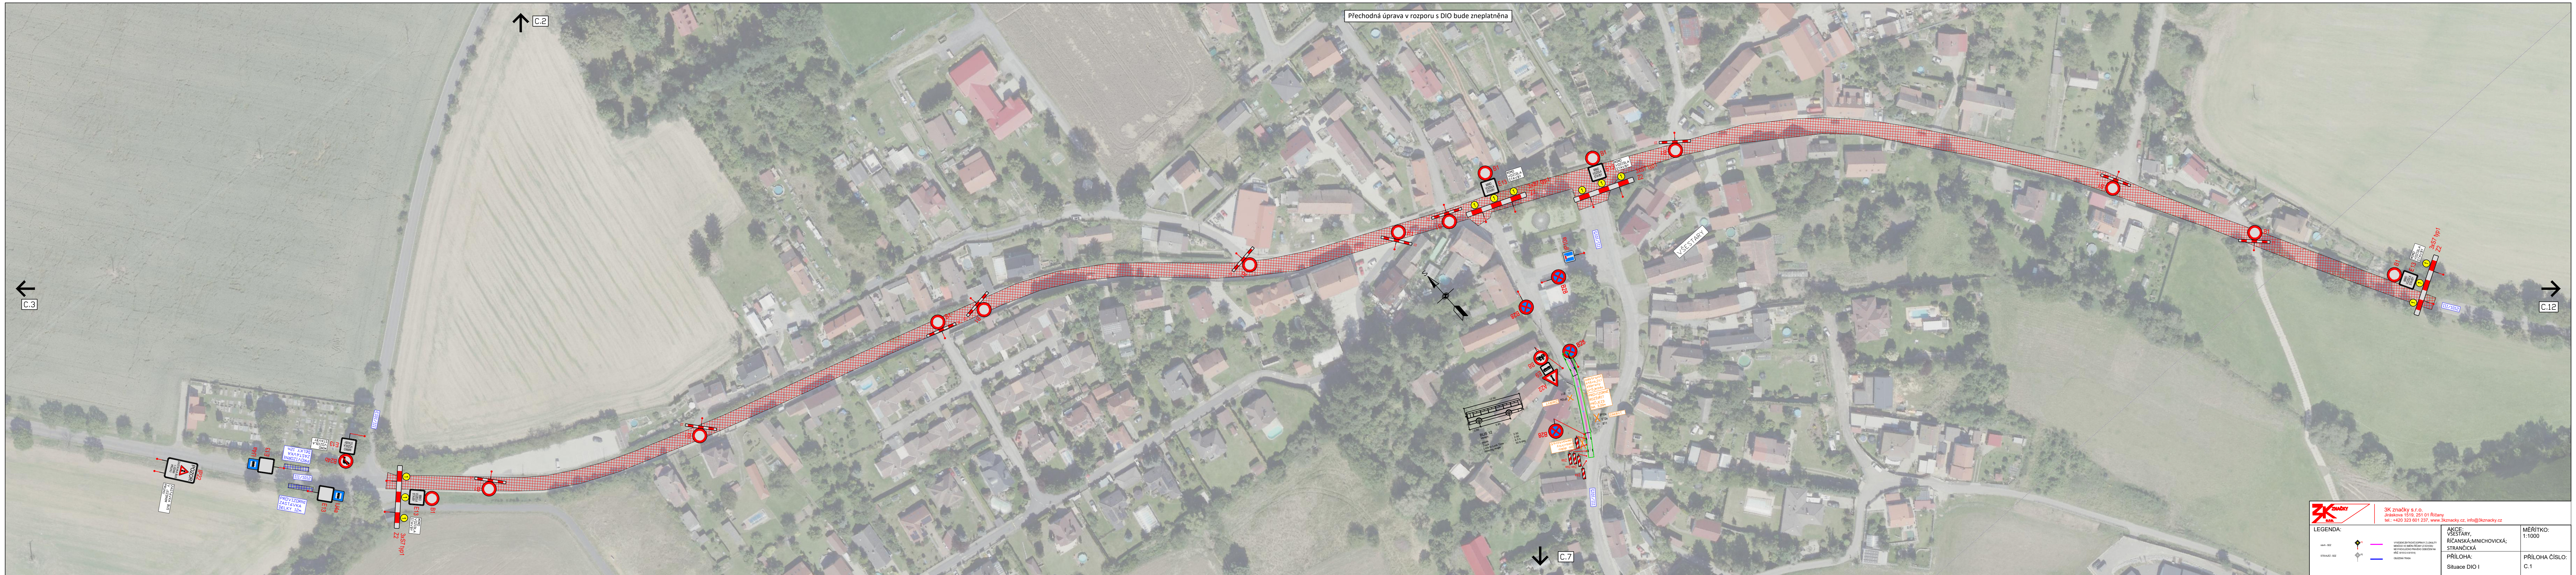

3K značky s.r.o.
 Jiráskova 1518, 251 01 Růžany
 tel.: +420 323 601 237, www.3kznacky.cz, info@3kznacky.cz

LEGENDA:	B22 B24 B25 B26 B100	AKCE: ŘÍČANSKÁ/MNICHOVICKÁ STRANČICKÁ PŘÍLOHA: Situace DIO I	MĚŘITKO: 1:1000 PŘÍLOHA ČÍSLO: C.1
-----------------	---	--	---

Přechodná úprava v rozporu s DIO bude zneplatněna

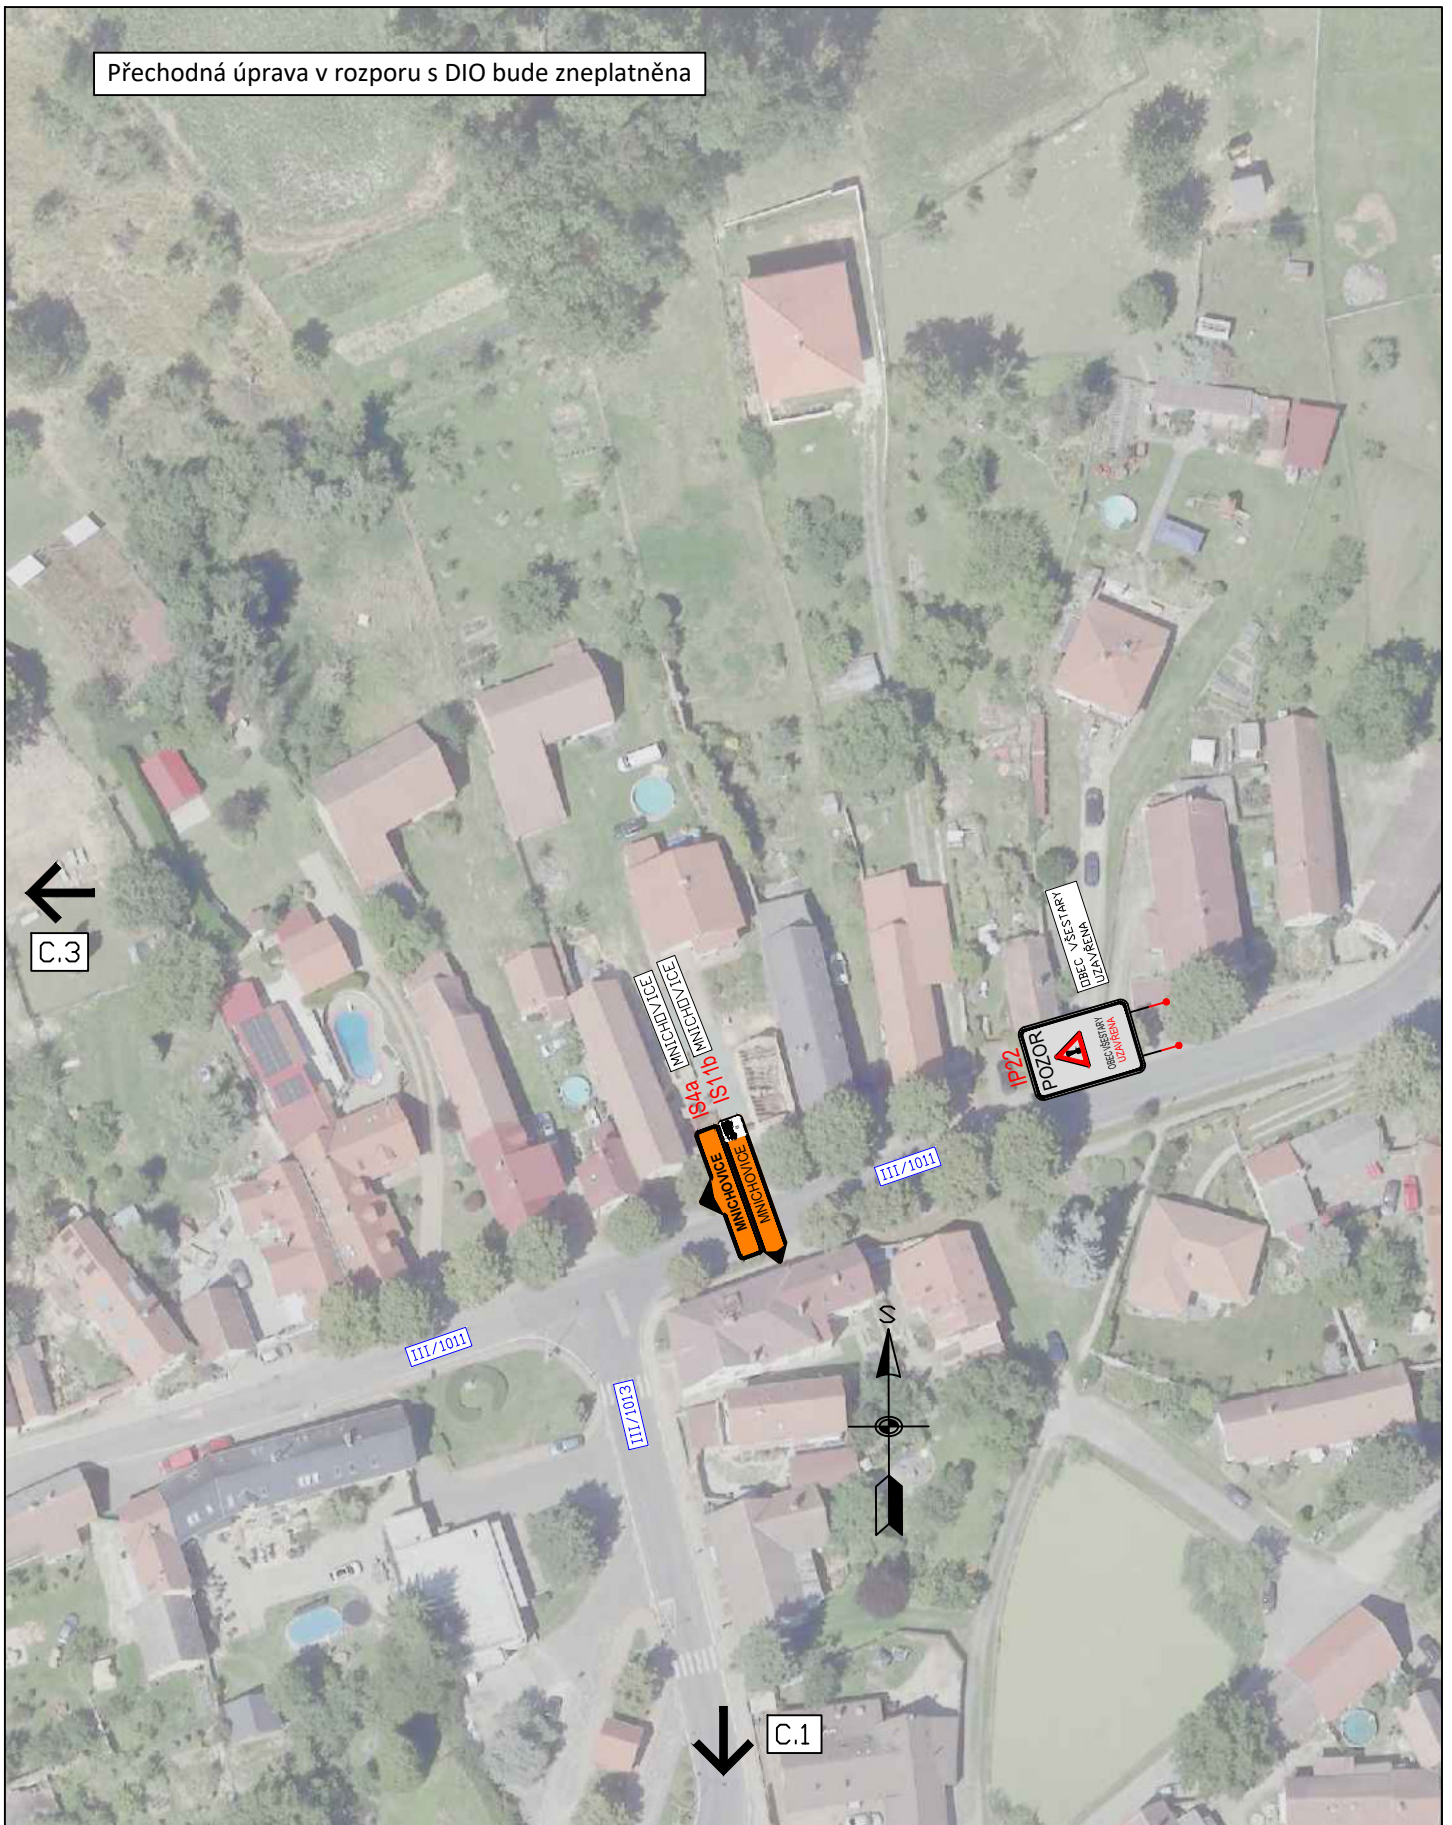

3K značky s.r.o.
 Jiráskova 1519, 251 01 Říčany
 tel.: +420 323 601 237, www.3kznacky.cz, info@3kznacky.cz

LEGENDA:



VYVEDENÍ ZBYTKOVÉ DOPRAVY Z LOKALITY MĚNČICE VE SMĚRU ŘÍČANY (Z DŮVODU NEVÝHODLIČHO PRAVÉHO OBOČENÍ NA KŘÍŽ. III/1012 A III/1014)
 OBÍJZDNÁ TRASA


AKCE:
 VĚSTÁRY,
 ŘÍČANSKÁ; MNICHOVICKÁ;
 STRANČICKÁ

PŘÍLOHA:
 Situace DIO II

MĚŘITKO:
 1:1000

PŘÍLOHA ČÍSLO:
 C.2

Přechodná úprava v rozporu s DIO bude zneplatněna

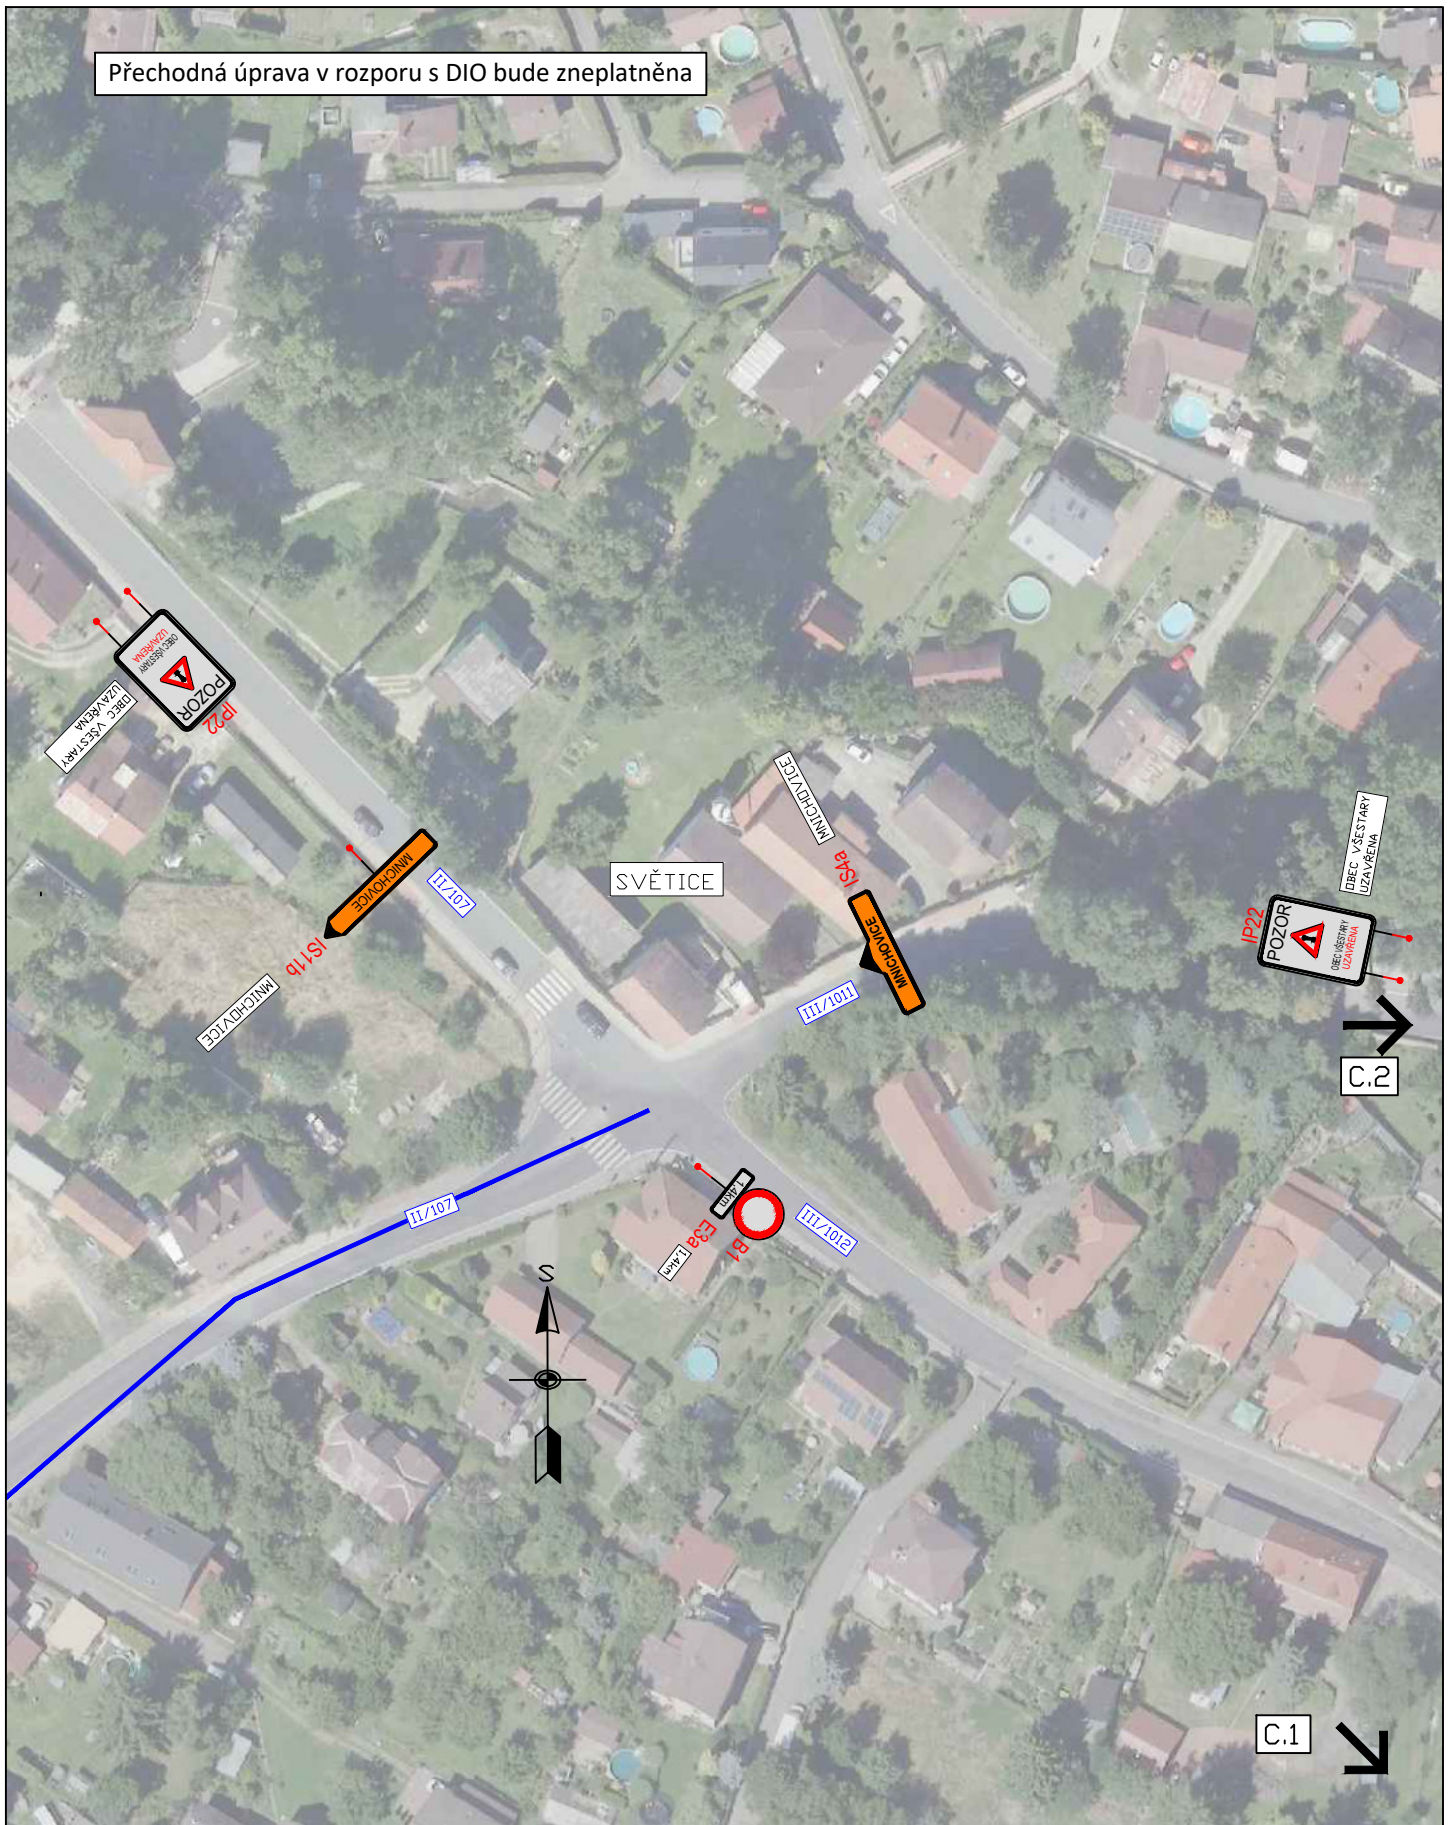

C.2

C.1

C.4



3K značky s.r.o.
 Jiráskova 1519, 251 01 Říčany
 tel.: +420 323 601 237, www.3kznacky.cz, info@3kznacky.cz

LEGENDA:

návth - SDZ			VYVEDENÍ ZBYTKOVÉ DOPRAVY Z LOKALITY MĚNČICE VE SMĚRU ŘÍČANY (Z DŮVODU NEVÝHODLIČHO PRAVÉHO OBOČENÍ NA KŘÍŽ. 111/1012 A 111/1014)
STÁVAJÍCÍ - SDZ			OBJÍZDNÁ TRASA

AKCE:
 VŠESTÁRY,
 ŘÍČANSKÁ; MNICHOVICKÁ;
 STRANČICKÁ


PŘÍLOHA:
 Situace DIO III

MĚŘITKO:
 1:1000

PŘÍLOHA ČÍSLO:
 C.3

Přechodná úprava v rozporu s DIO bude zneplatněna

C.3 ↗

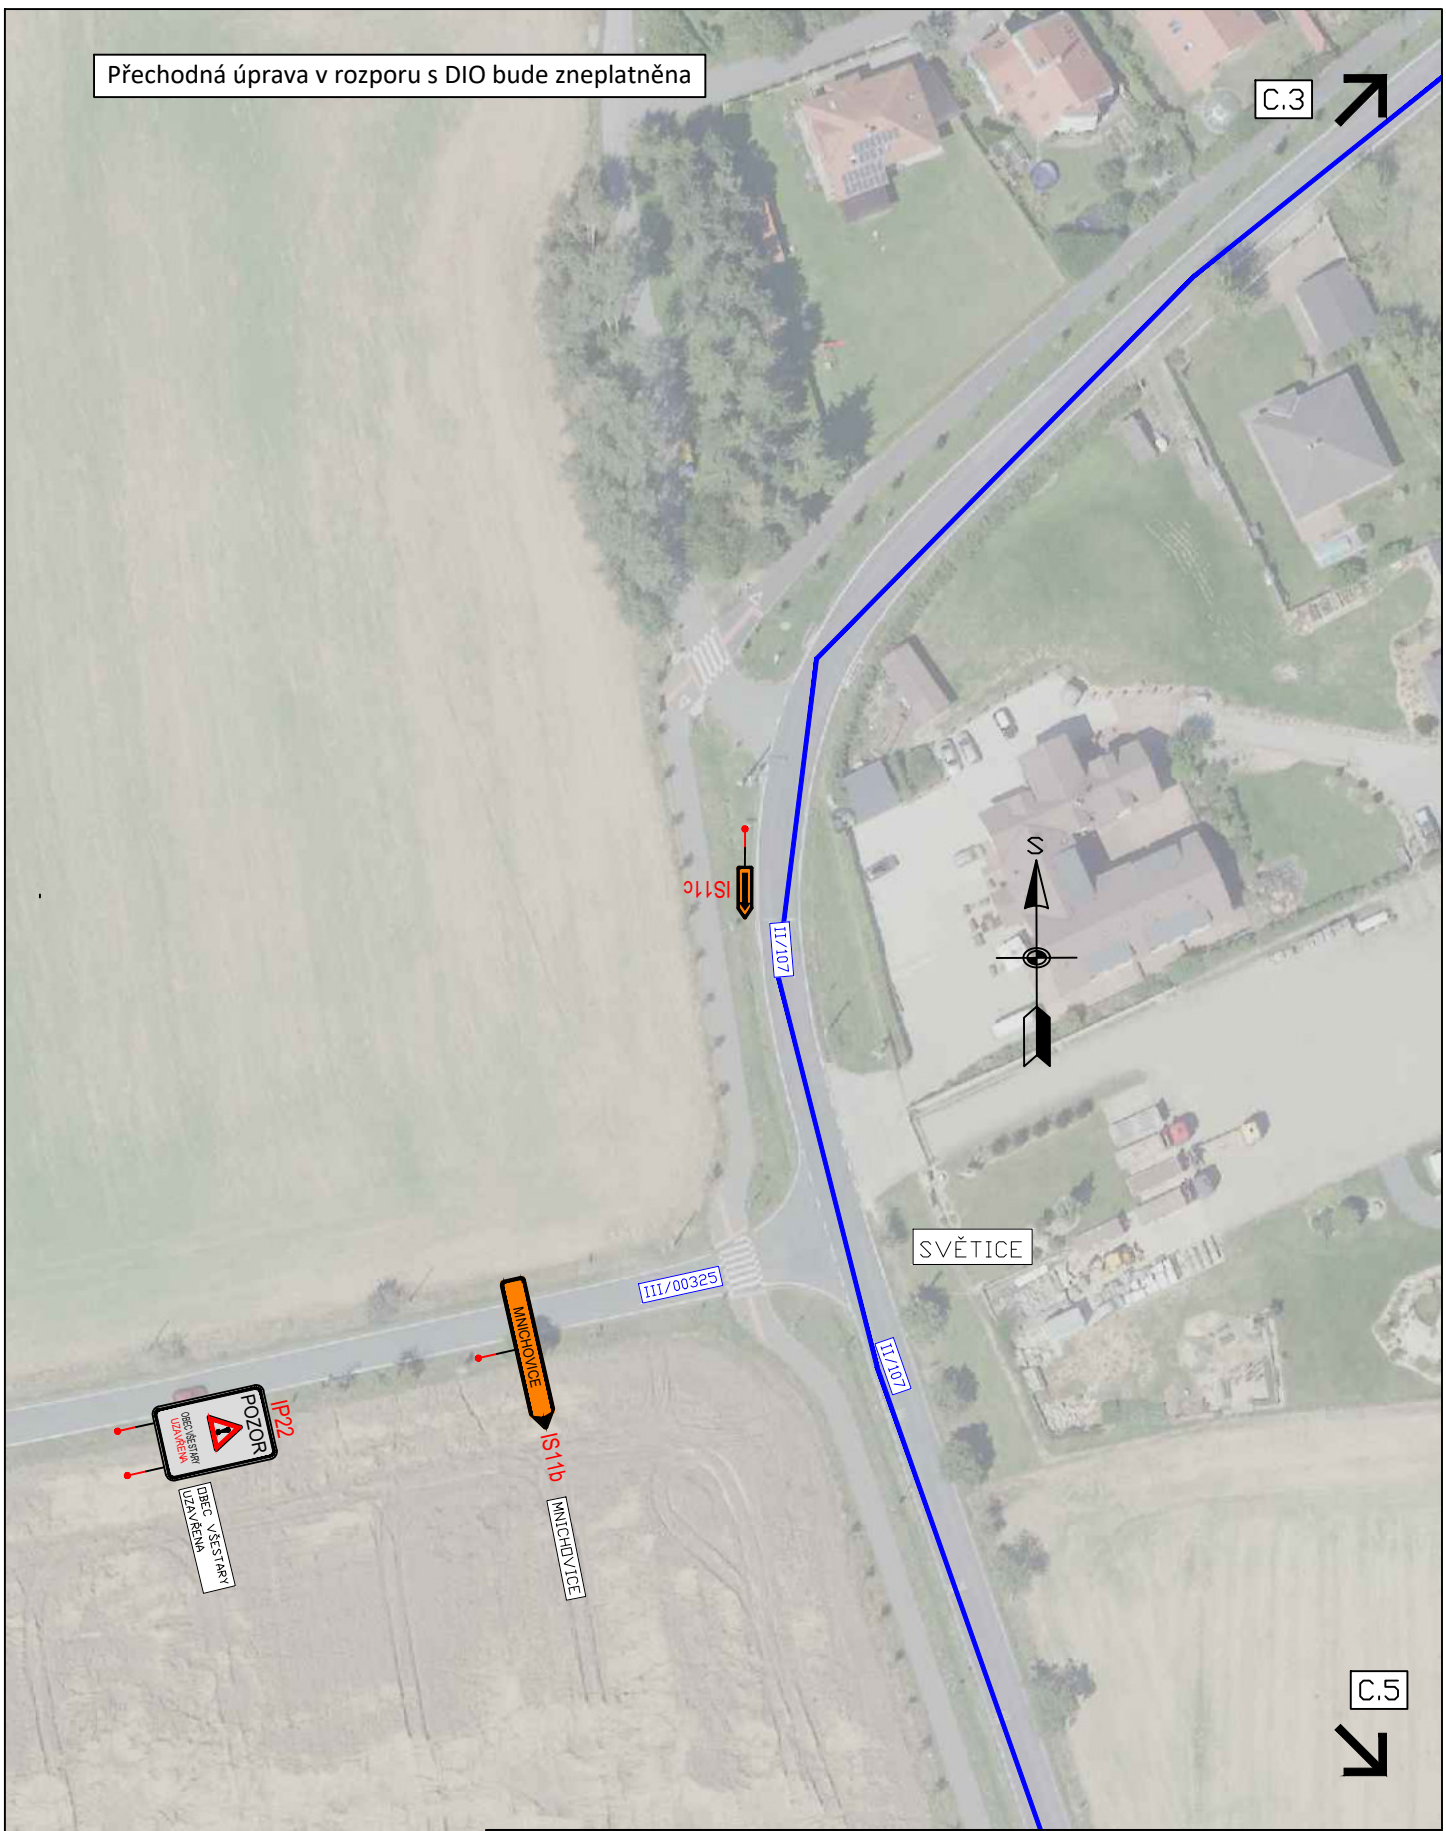

C.5 ↘



3K značky s.r.o.
 Jiráskova 1519, 251 01 Říčany
 tel.: +420 323 601 237, www.3kznacky.cz, info@3kznacky.cz

LEGENDA:

- návth - SDZ
- STÁVAJÍCÍ - SDZ
- VYVEDENÍ ZBYTKOVÉ DOPRAVY Z LOKALITY MĚNČICE VE SMĚRU ŘIČANY (Z DŮVODU NEVÝHODLIČHO PRAVĚHO OBOČENÍ NA KRŽ. III/1012 A III/1014)
- OBJÍZDNÁ TRASA

AKCE:
 VŠESTÁRY,
 ŘIČANSKÁ; MNICHOVICKÁ;
 STRANČICKÁ

PŘÍLOHA:
 Situace DIO IV

MĚŘITKO:
 1:1000

PŘÍLOHA ČÍSLO:
 C.4

Přechodná úprava v rozporu s DIO bude zneplatněna

C.4



SVOJŠŮVICE



OBEC VĚSTÁRY
UZÁVĚRNA

II/107



MNICHOVICE
Mnichovice



II/107/4

C.7



C.6



3K značky s.r.o.
Jiráskova 1519, 251 01 Říčany
tel.: +420 323 601 237, www.3kznacky.cz, info@3kznacky.cz

LEGENDA:

návth - SDZ
STÁVAJÍCÍ - SDZ



VYVEDENÍ ZBYTKOVÉ DOPRAVY Z LOKALITY
MĚNČICE VE SMĚRU ŘIČANY (Z DŮVODU
NEVÝHODLIČHO PRAVÉHO OBOČENÍ NA
KŘIŽ. III/1012 A III/1014)
OBJÍZDNÁ TRASA


AKCE:
VĚSTÁRY,
ŘIČANSKÁ; MNICHOVICKÁ;
STRANČICKÁ

PŘÍLOHA:
Sitace DIO V

MĚŘÍTKO:
1:1000

PŘÍLOHA ČÍSLO:
C.5

Přechodná úprava v rozporu s DIO bude zneplatněna

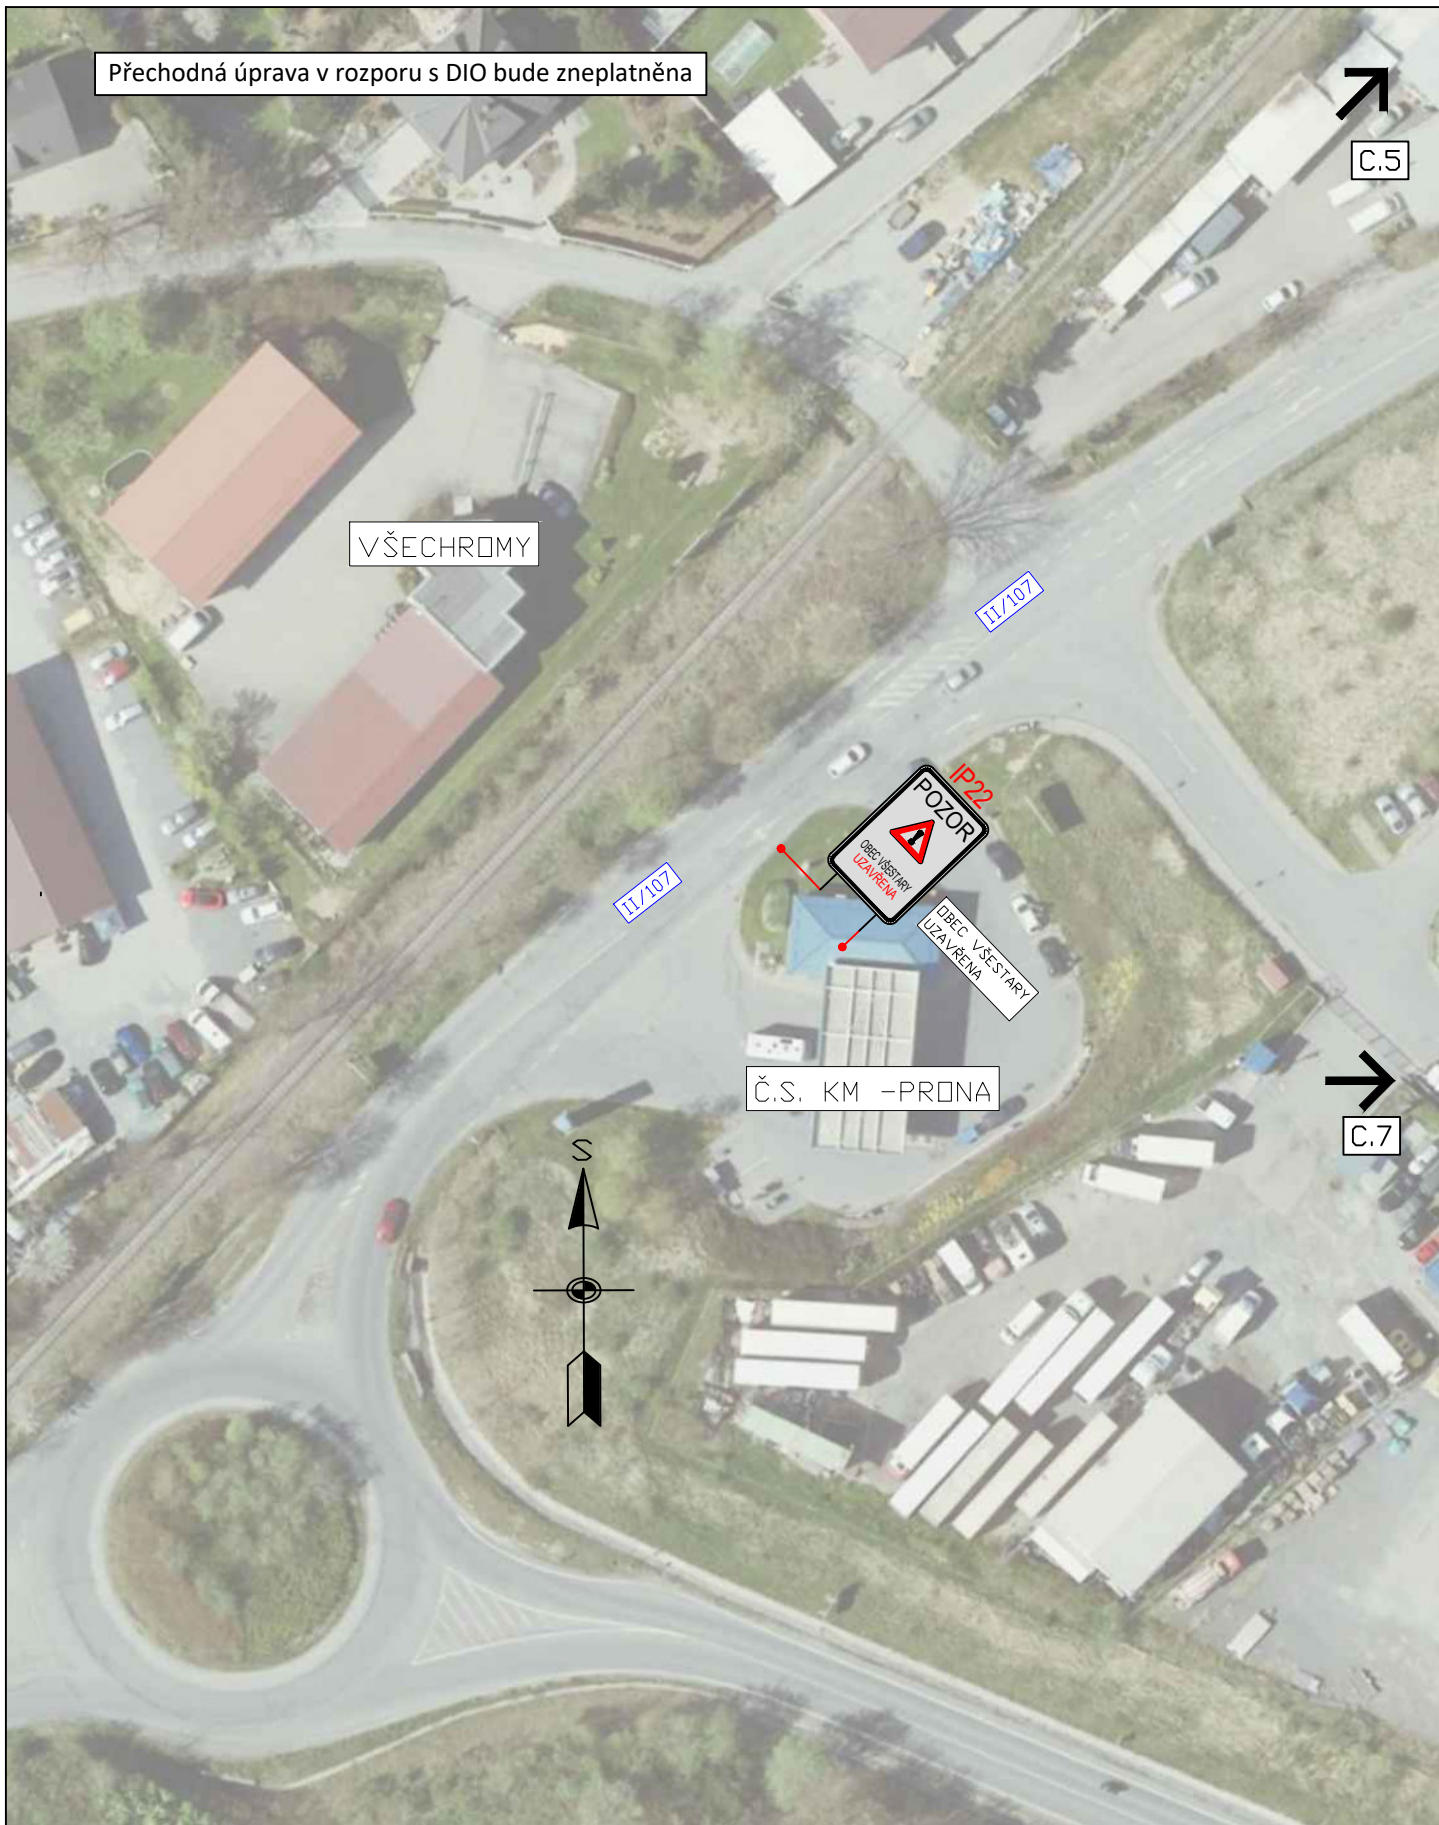

C.5

VŠECHROMY

11/107

11/107

Č.S. KM - PRONA

C.7



3K značky s.r.o.
Jiráskova 1519, 251 01 Říčany
tel.: +420 323 601 237, www.3kznacky.cz, info@3kznacky.cz

LEGENDA:

návth - SDZ



VYVEDENÍ ZBYTKOVÉ DOPRAVY Z LOKALITY
MĚNĚNICE VE SMĚRU ŘIČANY (Z DŮVODU
NEVÝHOVLIVNÉHO PRAVÉHO OBOČENÍ NA
KŘÍŽ. 1811012 A 1811014)

STÁVAJÍCÍ - SDZ




OBJÍZDNÁ TRASA

AKCE:
VŠESTARY,
ŘIČANSKÁ; MNICHOVICKÁ;
STRANČICKÁ

PŘÍLOHA:
Situace DIO VI

MĚŘÍTKO:
1:1000

PŘÍLOHA ČÍSLO:
C.6

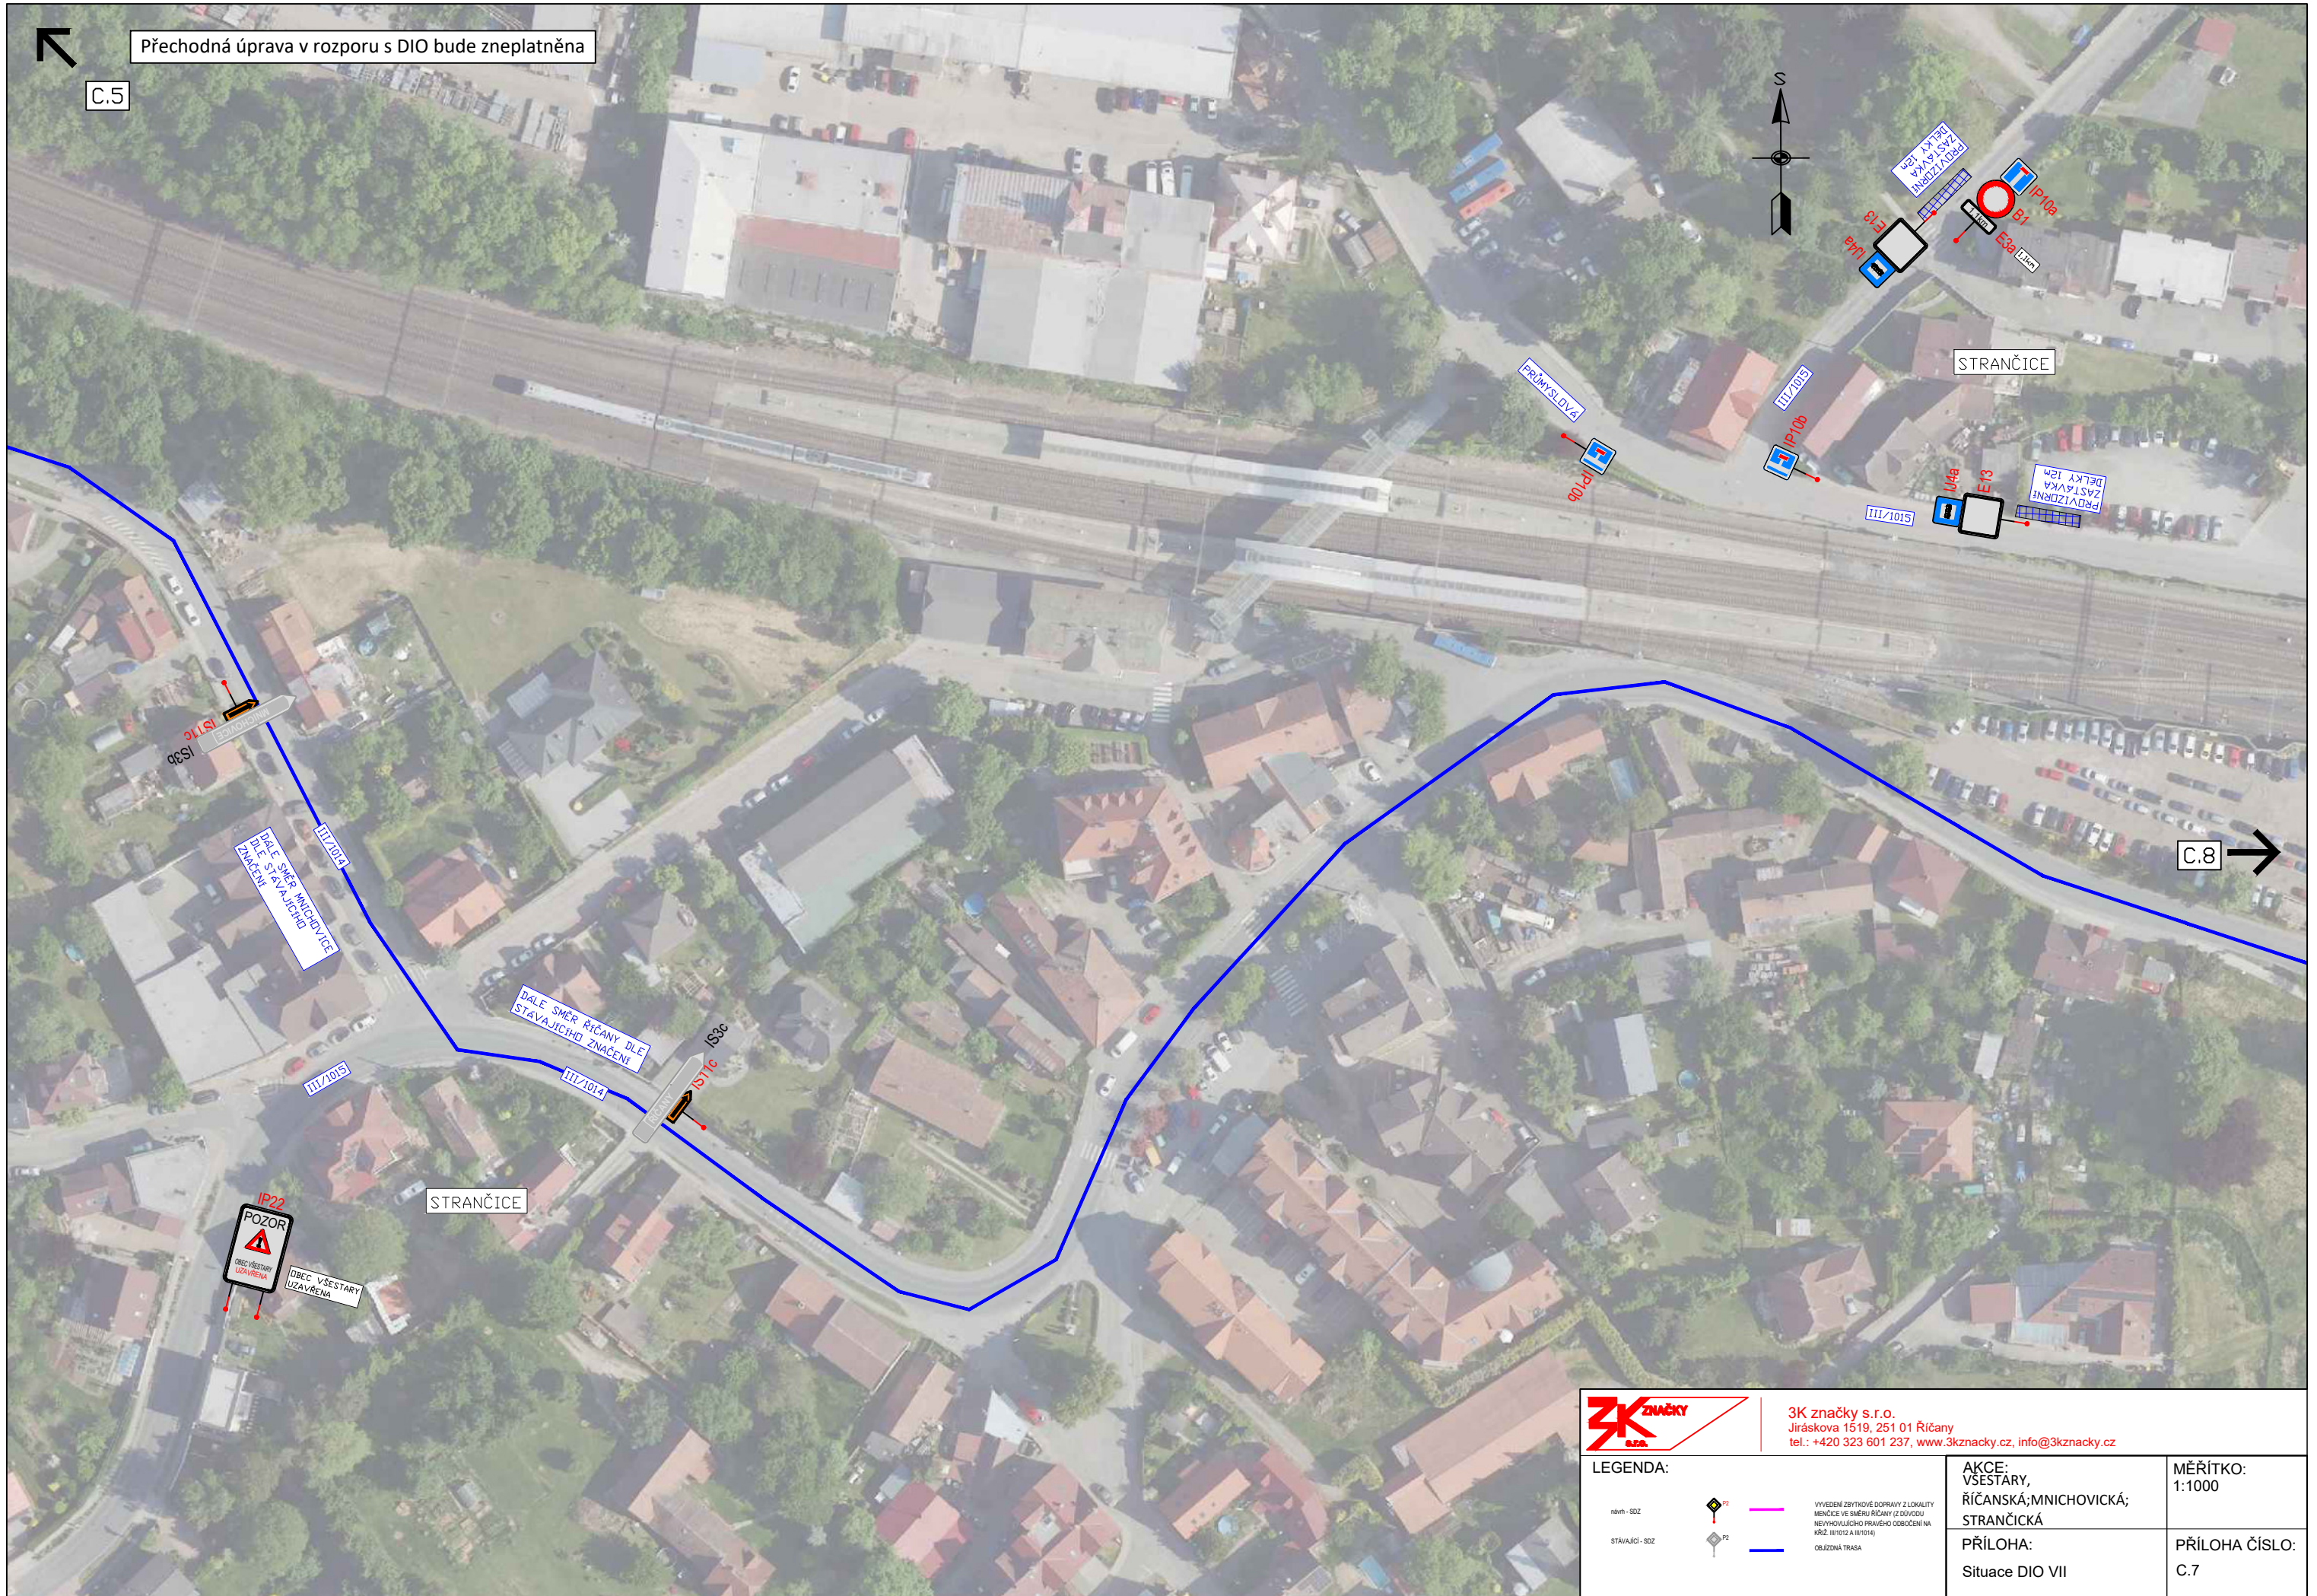

Přechodná úprava v rozporu s DIO bude zneplatněna

C.5

STRANČICE


STRANČICE

C.8



3K značky s.r.o.
 Jiráskova 1519, 251 01 Říčany
 tel.: +420 323 601 237, www.3kznacky.cz, info@3kznacky.cz

LEGENDA:		AKCE: VŠESTARY, ŘÍČANSKÁ, MNICHOVICKÁ, STRANČICKÁ	MĚŘITKO: 1:1000
obch- SOZ		vyvedení zbytkové dopravy z lokality městičky ve směru říčany (z důvodu nevyhovujícího právního omezení na křiž. III/1012 a III/1014)	PŘÍLOHA ČÍSLO: C.7
STAVAJÍCÍ- SOZ		oblužná trasa	
PŘÍLOHA: Situační DIO VII			

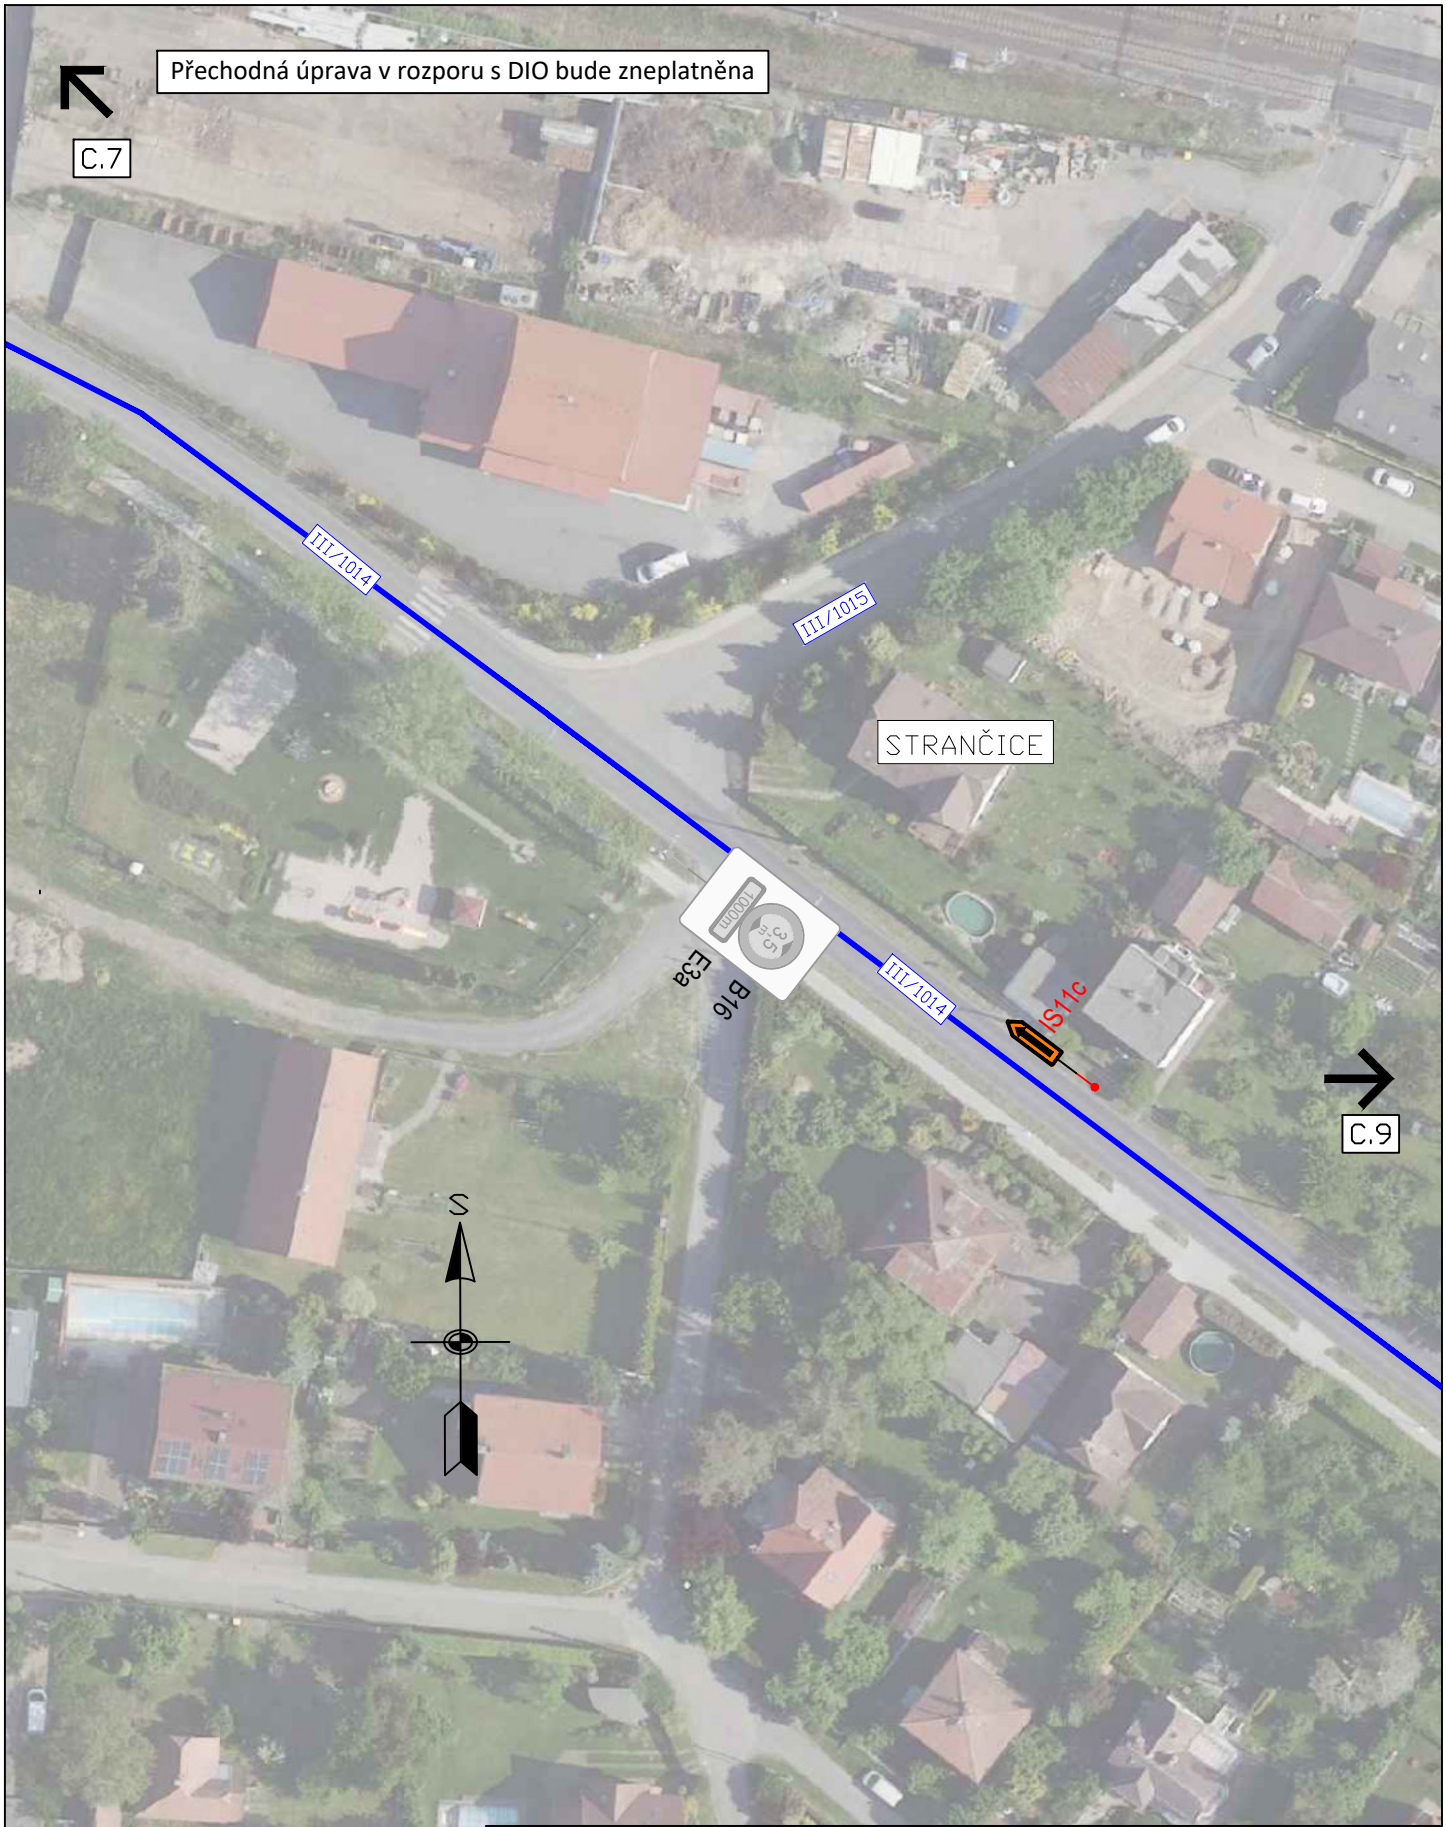

3K značky s.r.o.
 Jiráskova 1519, 251 01 Říčany
 tel.: +420 323 601 237, www.3kznacky.cz, info@3kznacky.cz

LEGENDA:


návth - SDZ			VYVEDENÍ ZBYTKOVÉ DOPRAVY Z LOKALITY MENŠICE VE SMĚRU ŘIČANY (Z DŮVODU NEVÝHODLIČHO PRAVÉHO OBOČENÍ NA KŘÍŽ. III/1012 A III/1014)
STÁVAJÍCÍ - SDZ			OBÍJZDNÁ TRASA

AKCE:
 VŠESTÁRY,
 ŘIČANSKÁ; MNICHOVICKÁ;
 STRANČICKÁ

PŘÍLOHA:
 Situace DIO VIII

MĚŘITKO:
 1:1000

PŘÍLOHA ČÍSLO:
 C.8

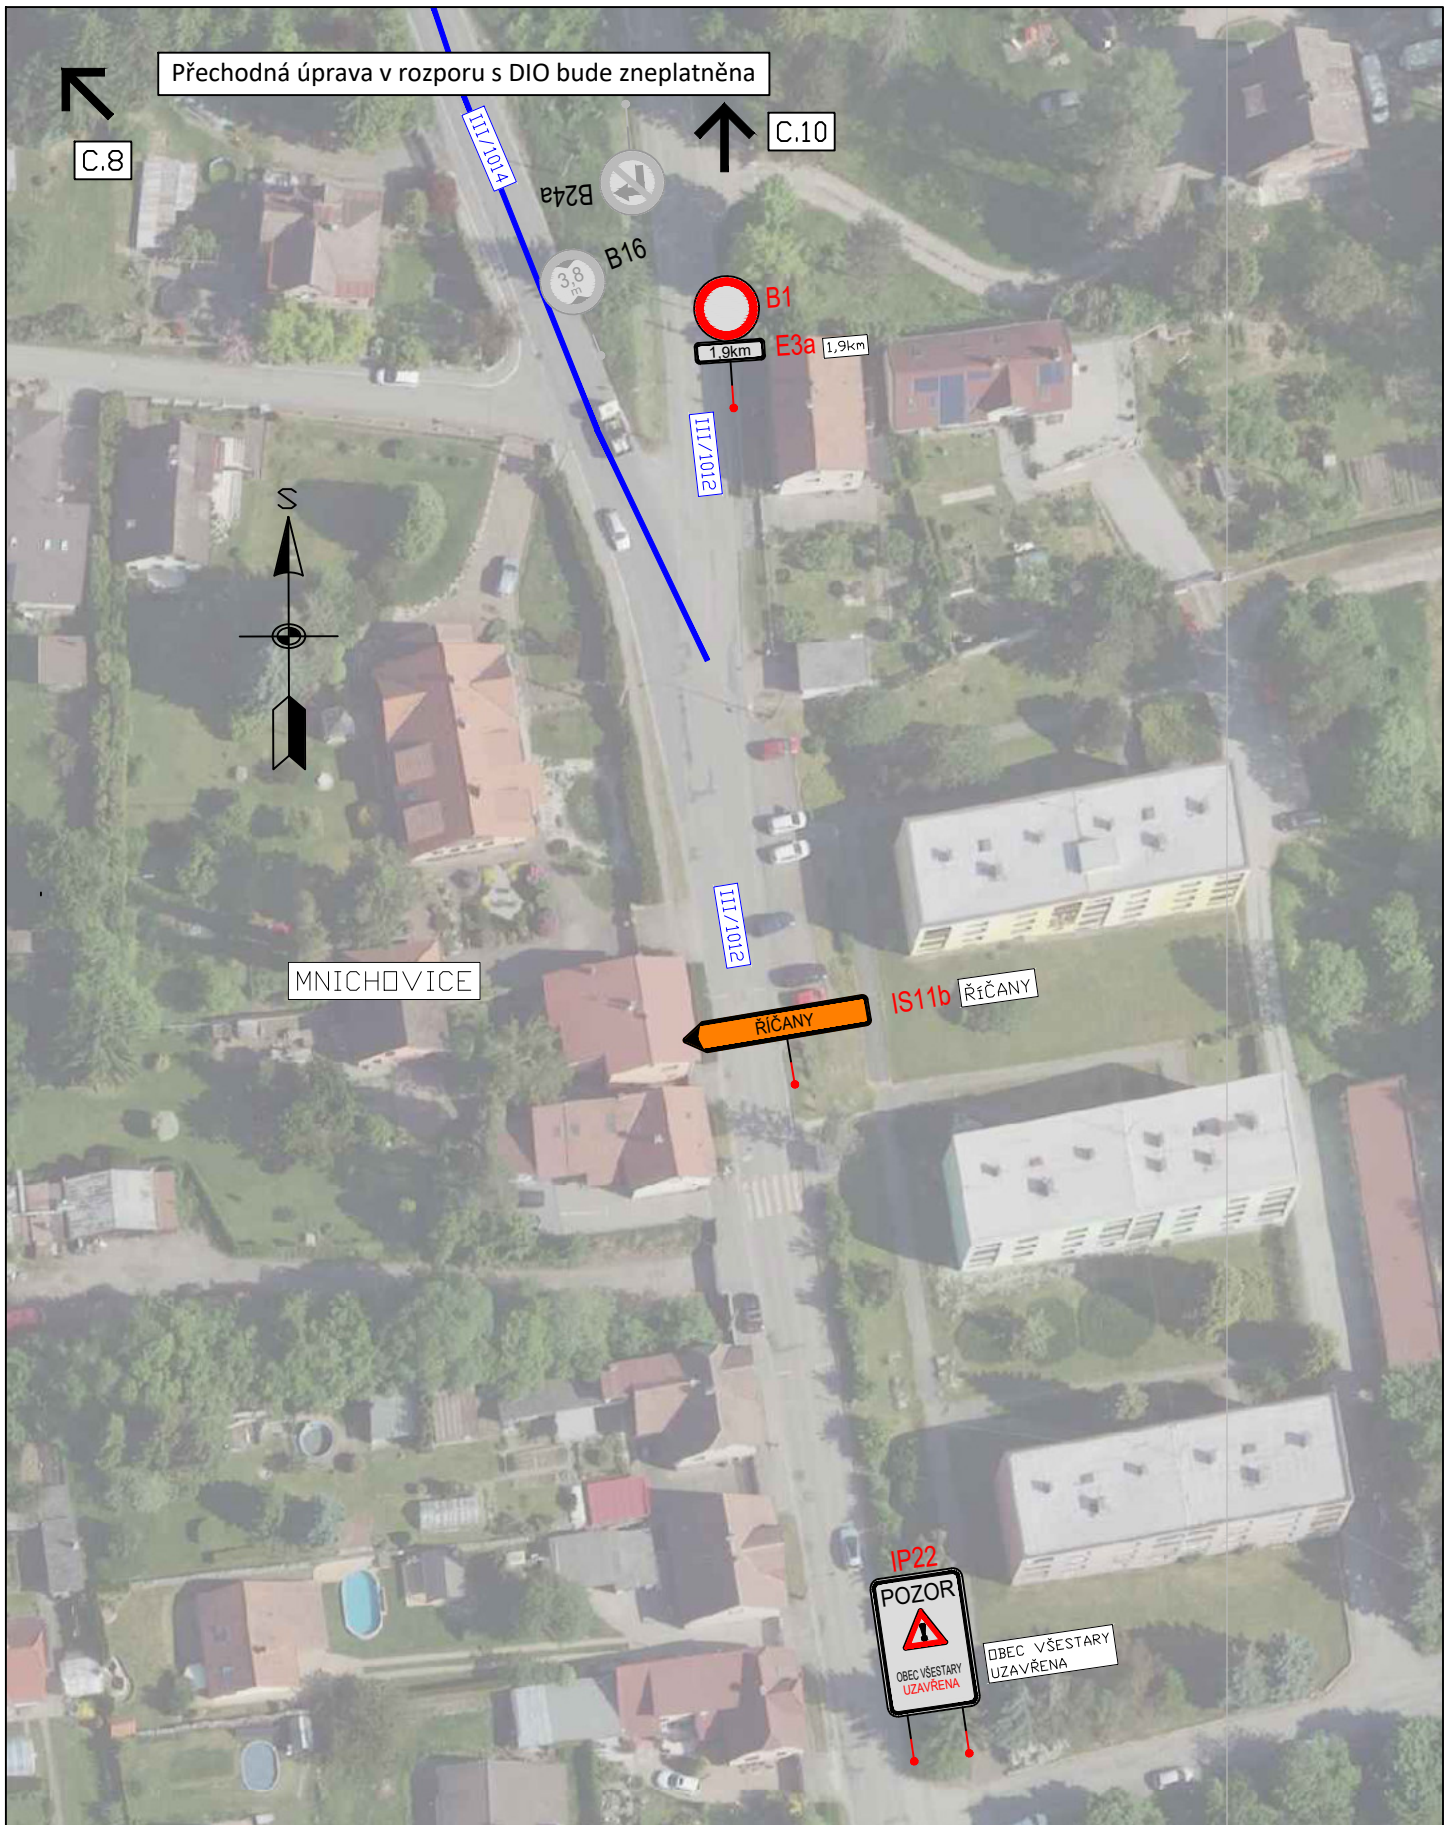

3K značky s.r.o.
 Jiráskova 1519, 251 01 Říčany
 tel.: +420 323 601 237, www.3kznacky.cz, info@3kznacky.cz

LEGENDA:

návň - SDZ



STÁVAJÍCÍ - SDZ



VYVEDENÍ ZBYTKOVÉ DOPRAVY Z LOKALITY
 MENČICE VE SMĚRU ŘÍČANY (Z DŮVODU
 NEVÝHOULIHO PRAVÉHO OBOČENÍ NA
 KŘÍŽ. III/1012 A III/1014)




OBJÍZDNÁ TRASA

AKCE:
 VŠESTÁRY,
 ŘÍČANSKÁ; MNICHOVICKÁ;
 STRANČICKÁ

PŘÍLOHA:
 Situace DIO IX

MĚŘÍTKO:
 1:1000

PŘÍLOHA ČÍSLO:
 C.9

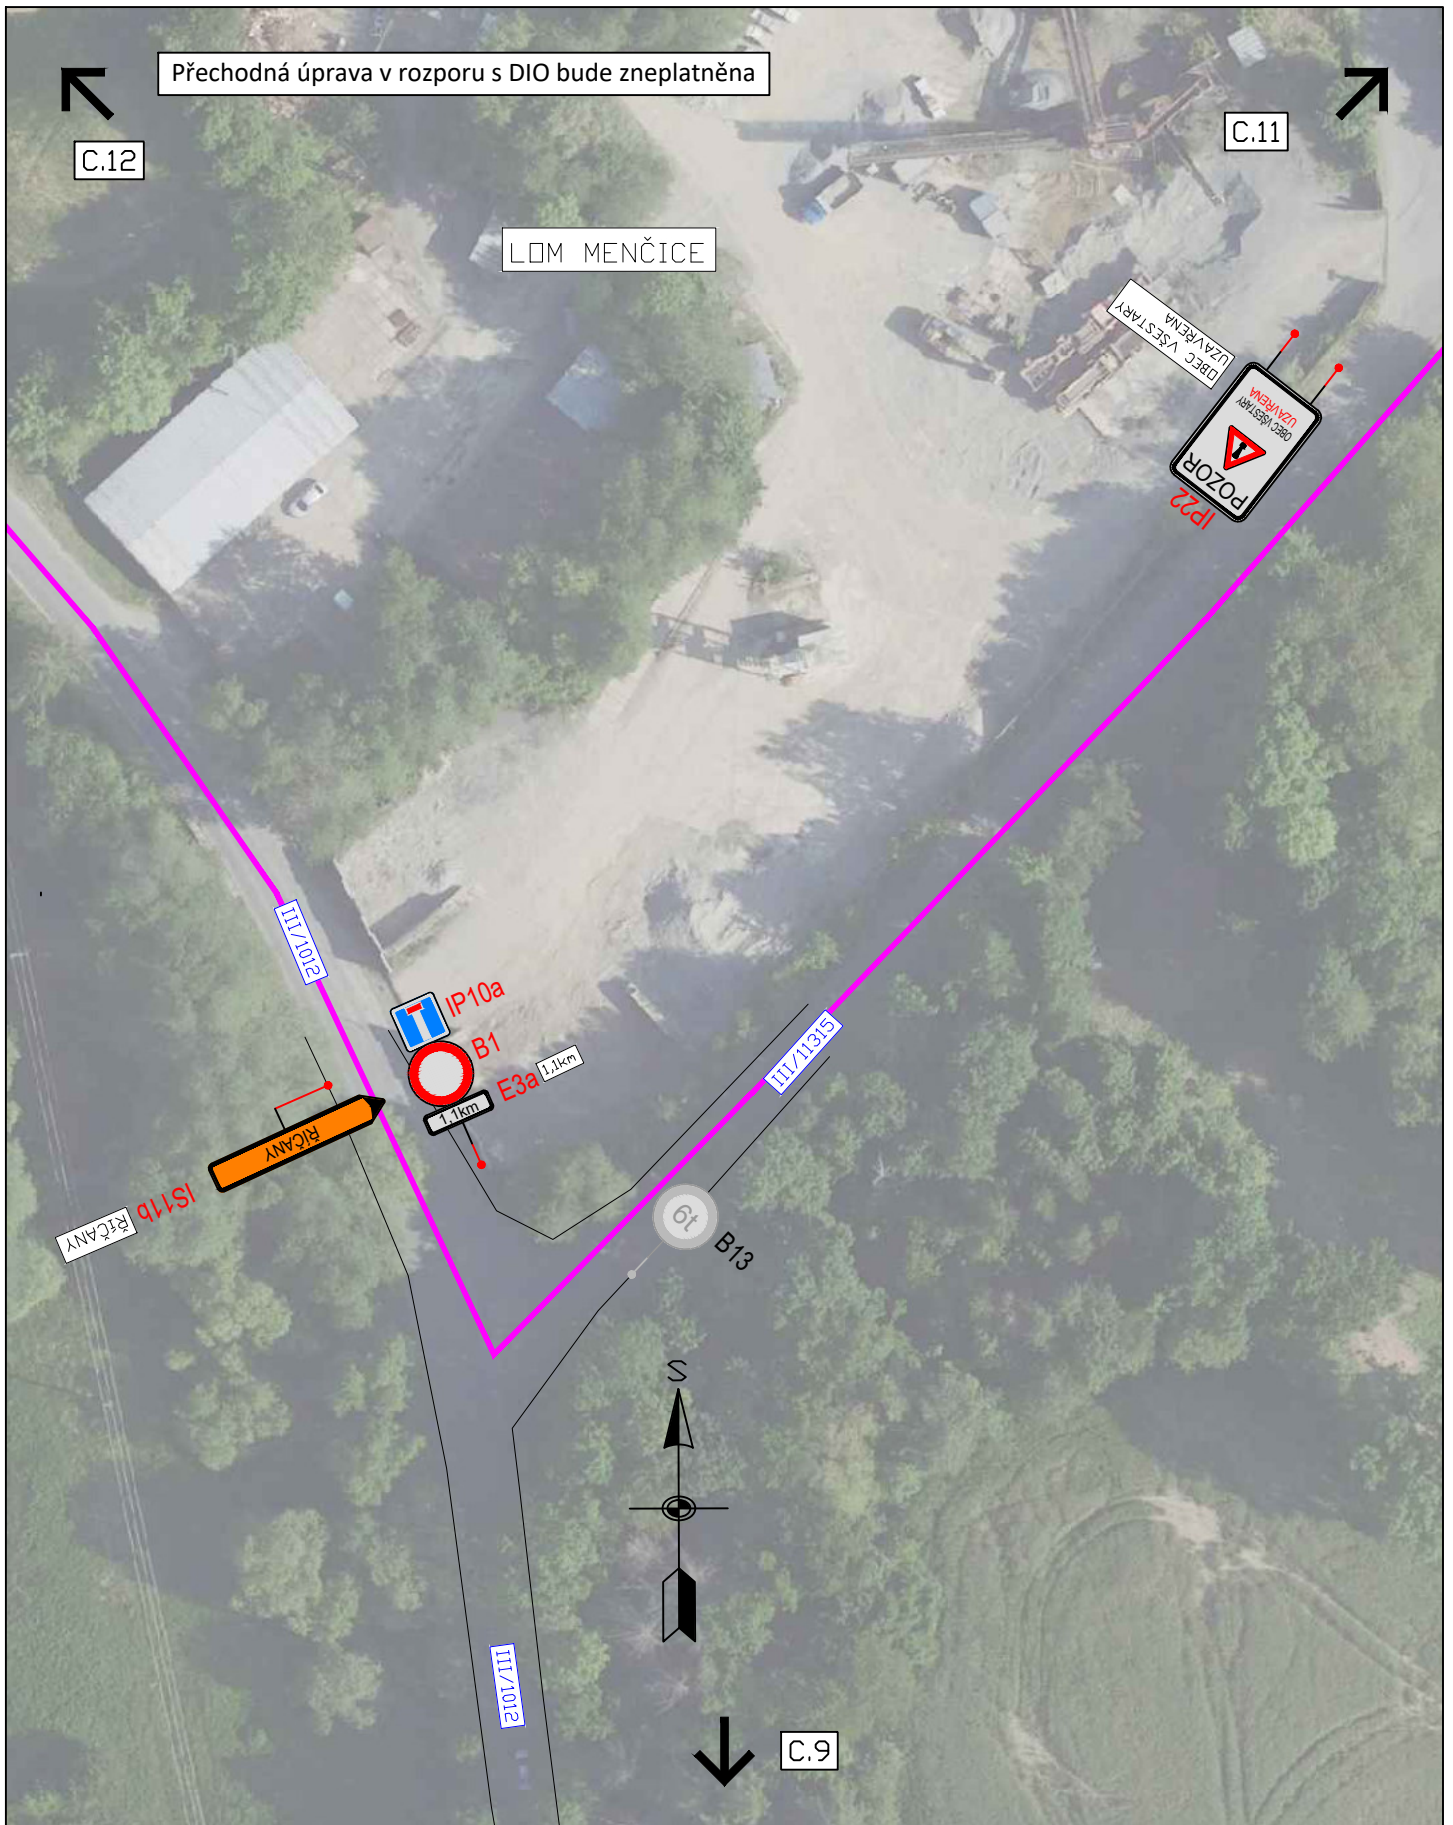

Přechodná úprava v rozporu s DIO bude zneplatněna

C.12

C.11

LOM MENČICE



III/1012

III/1915

IP10a
B1
E3a 1,1km

6t
B13

ŘIČANY
IS11b

ŘIČANY

III/1012



C.9



3K značky s.r.o.
Jiráskova 1519, 251 01 Říčany
tel.: +420 323 601 237, www.3kznacky.cz, info@3kznacky.cz

LEGENDA:

návrh - SDZ
STÁVAJÍCÍ - SDZ



VYVEDENÍ ZBYTKOVÉ DOPRAVY Z LOKALITY
MENČICE VE SMĚRU ŘIČANY (Z DŮVODU
NEVÝHODLIVÉHO PRAVÉHO OBOČENÍ NA
KŘÍŽ. III/1012 A III/1014)
OBČIŽNÁ TRASA


AKCE:
VŠESTÁRY,
ŘIČANSKÁ; MNICHOVICKÁ;
STRANČICKÁ

PŘÍLOHA:
Sitace DIO X

MĚŘÍTKO:
1:1000

PŘÍLOHA ČÍSLO:
C.10

Přechodná úprava v rozporu s DIO bude zneplatněna

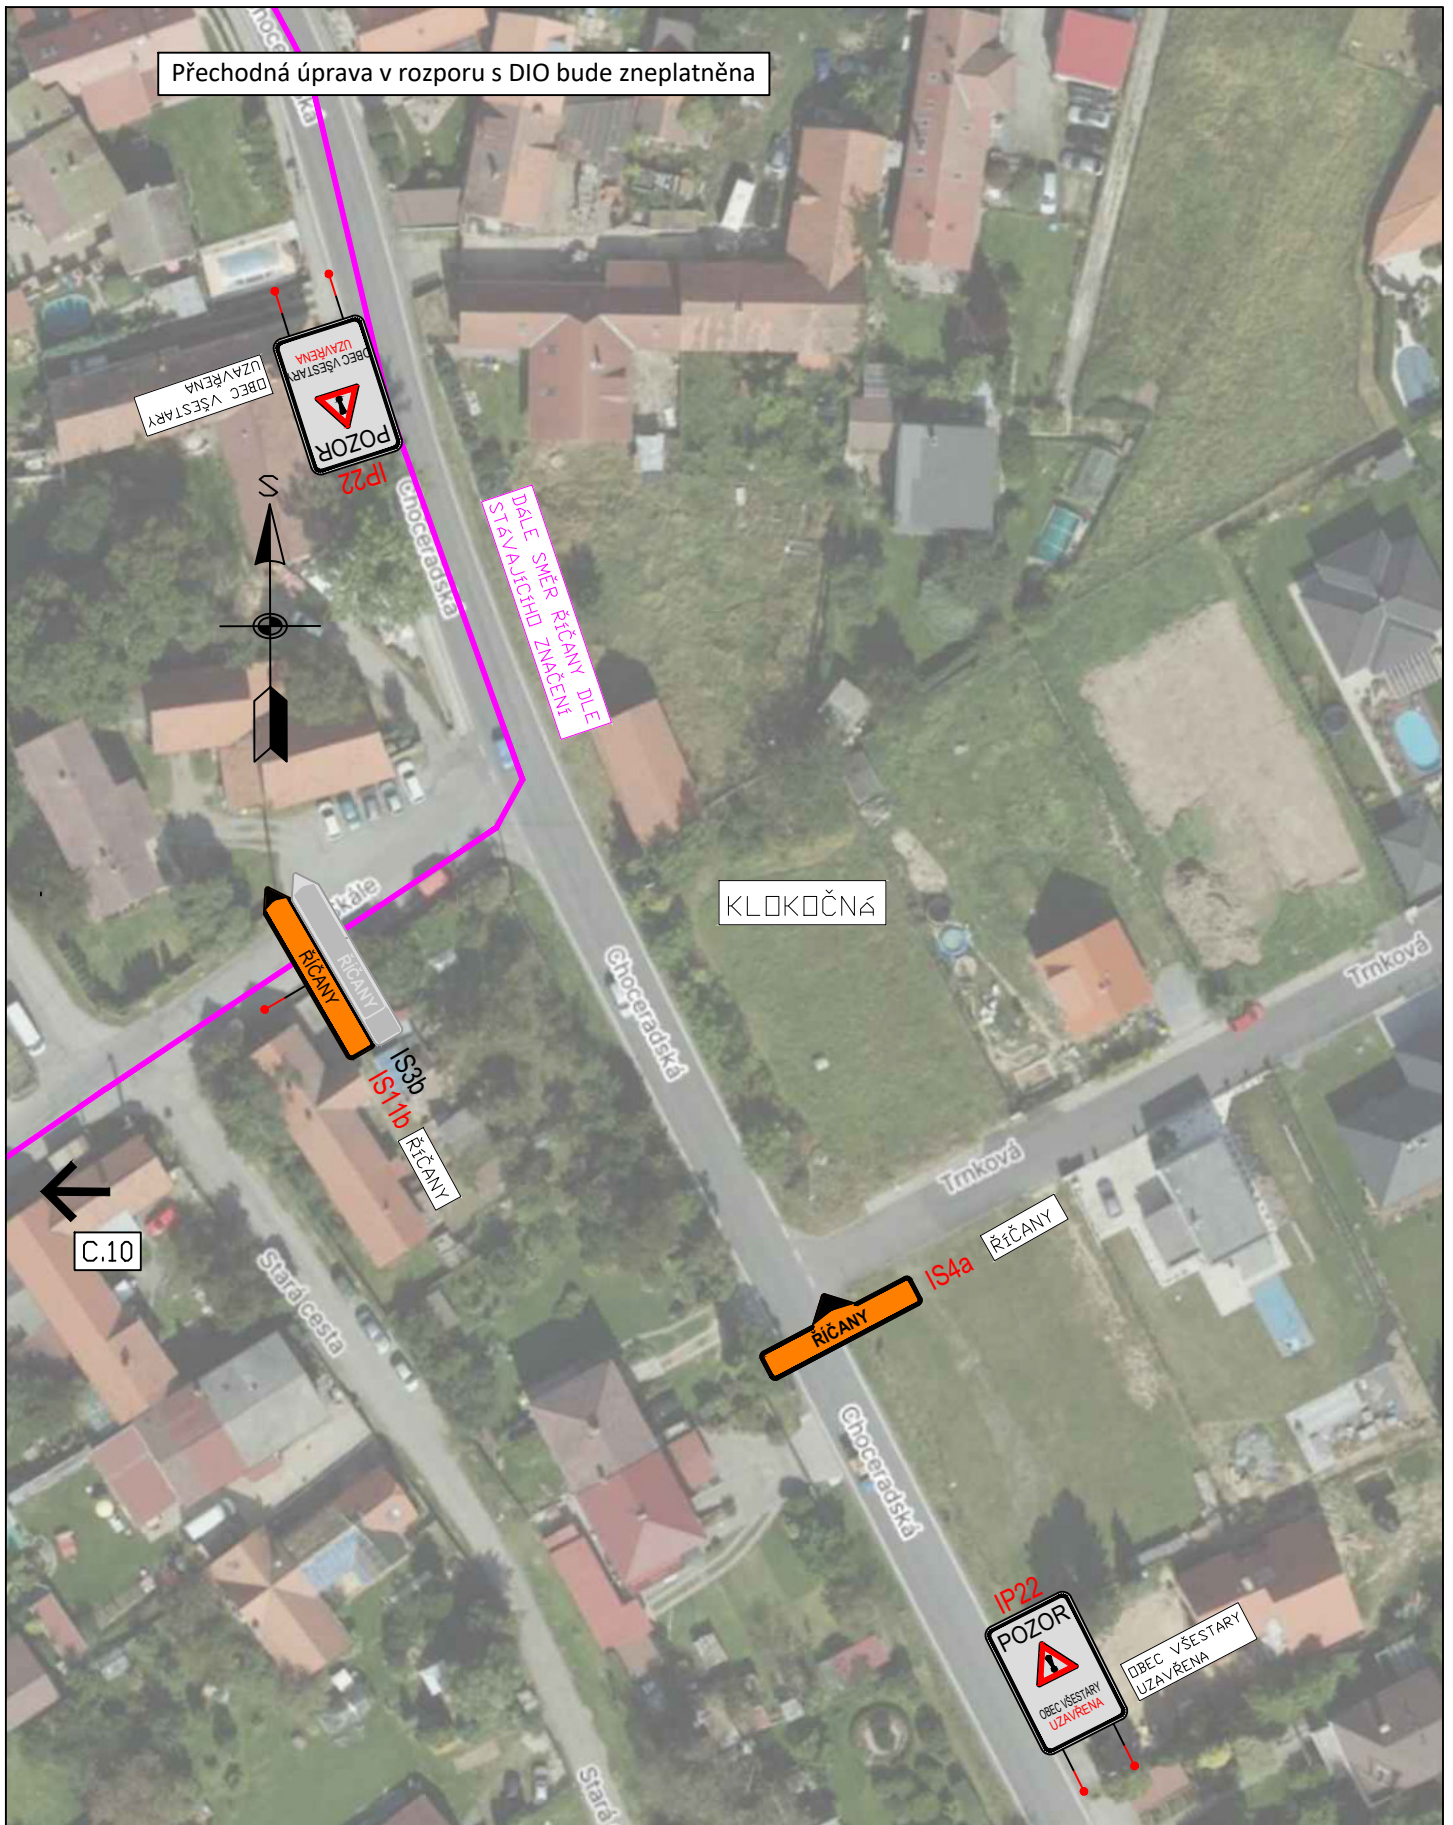

3K značky s.r.o.
 Jiráskova 1519, 251 01 Říčany
 tel.: +420 323 601 237, www.3kznacky.cz, info@3kznacky.cz

LEGENDA:



VYVEDENÍ ZBYTKOVÉ DOPRAVY Z LOKALITY
 MENČICE VE SMĚRU ŘIČANY (Z DŮVODU
 NEVÝHODLIČNĚHO PRAVÉHO OBOČENÍ NA
 KŘÍŽ. 1811012 A 1811014)

OBJÍZDNÁ TRASA

AKCE:
 VŠESTARÝ,
 ŘIČANSKÁ; MNICHOVICKÁ;
 STRANČICKÁ

PŘÍLOHA:
 Situace DIO XI


MĚŘÍTKO:
 1:1000

PŘÍLOHA ČÍSLO:
 C.11



Přechodná úprava v rozporu s DIO bude zneplatněna

C.1

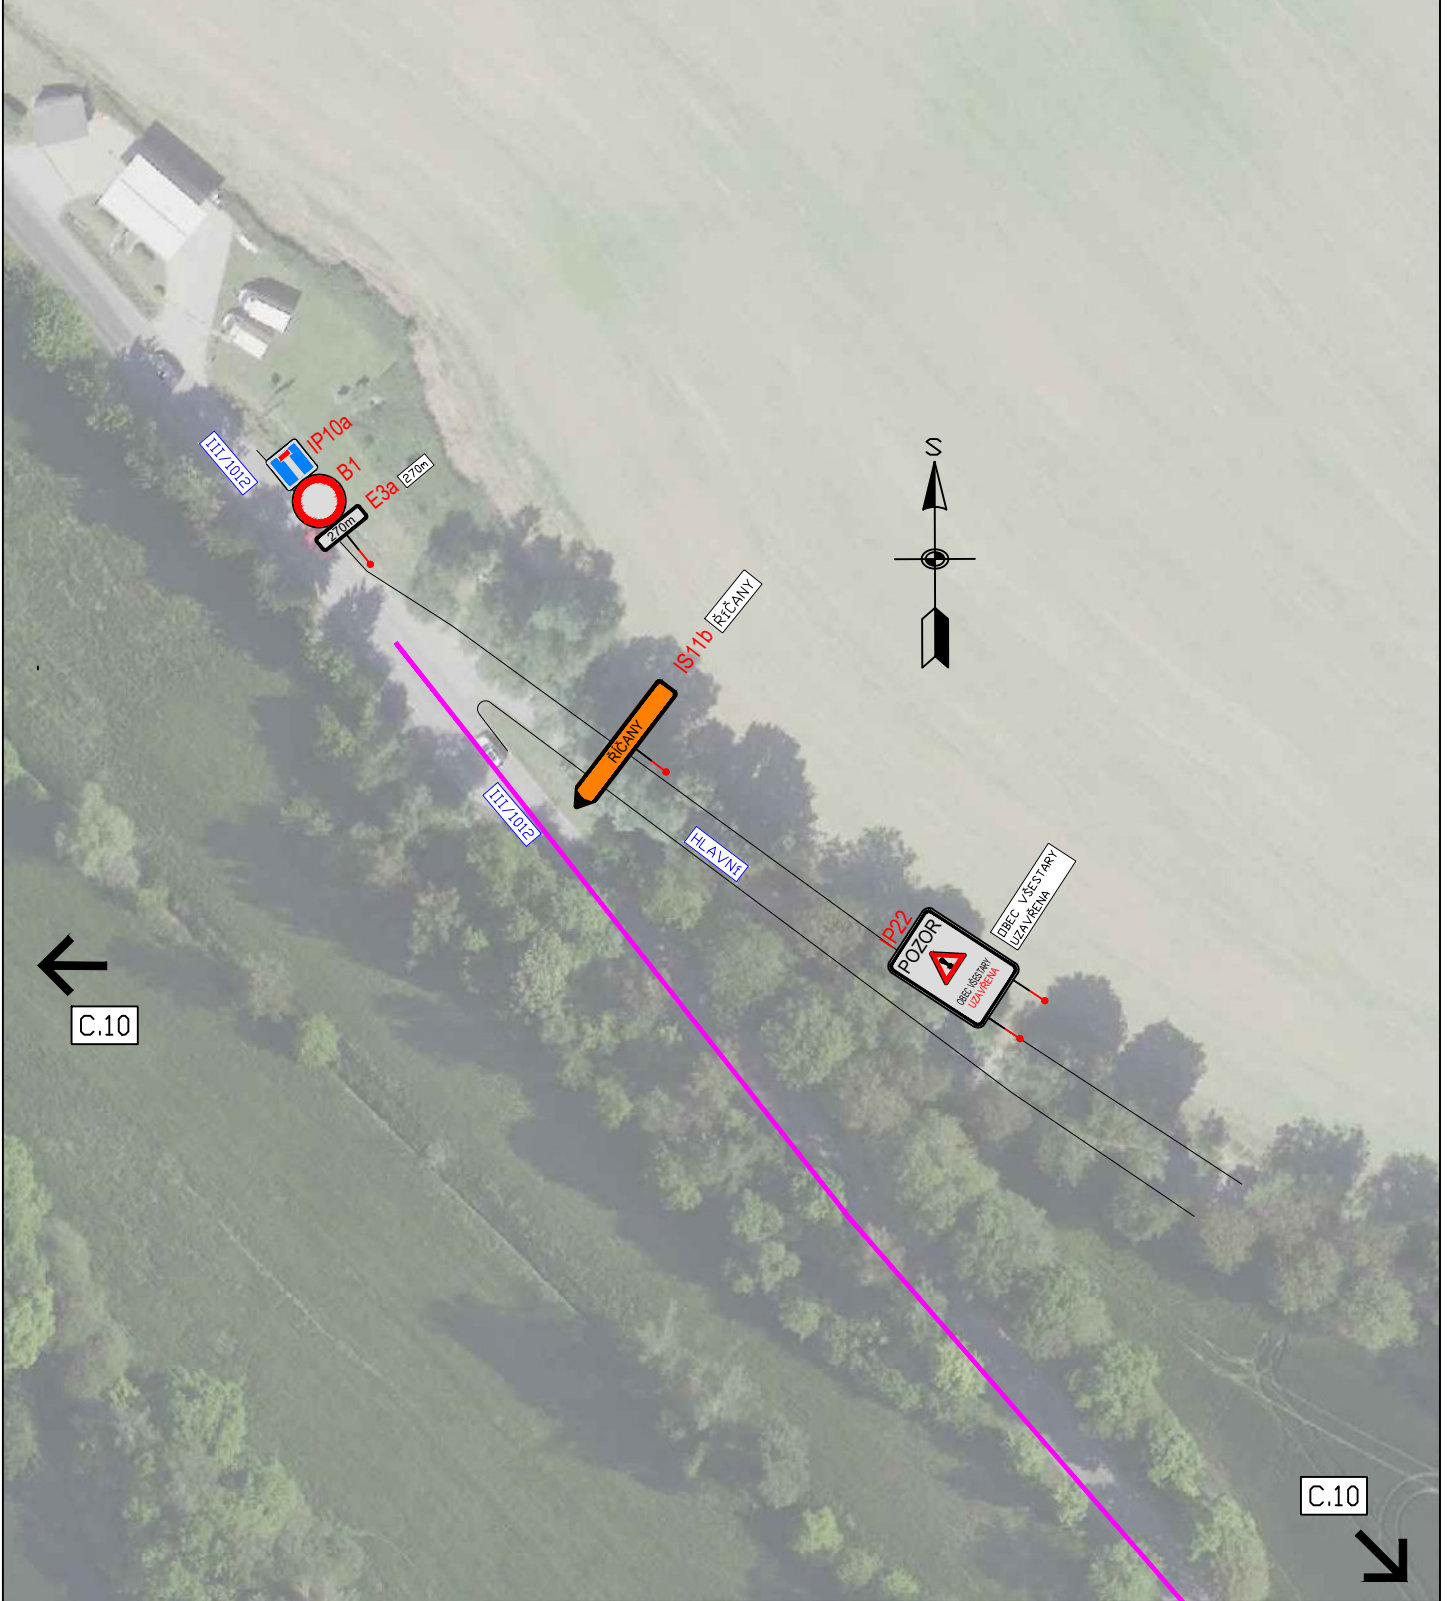

C.10

C.10



3K značky s.r.o.
 Jiráskova 1519, 251 01 Říčany
 tel.: +420 323 601 237, www.3kznacky.cz, info@3kznacky.cz

LEGENDA:

návrh - SDZ



VYVEDENÍ ZBYTKOVÉ DOPRAVY Z LOKALITY
 MĚNČICE VE SMĚRU ŘIČANY (Z DŮVODU
 NEVÝHODLIHO PRAVÉHO OBOČENÍ NA
 KŘIŽ. III/1012 A III/1014)

stávající - SDZ



OBJÍZDNÁ TRASA


AKCE:
 VĚSTÁRY,
 ŘIČANSKÁ; MNICHOVICKÁ;
 STRANČICKÁ

PŘÍLOHA:
 Situace DIO XII

MĚŘÍTKO:
1:1000

PŘÍLOHA ČÍSLO:
C.12

Přechodná úprava v rozporu s DIO bude zneplatněna

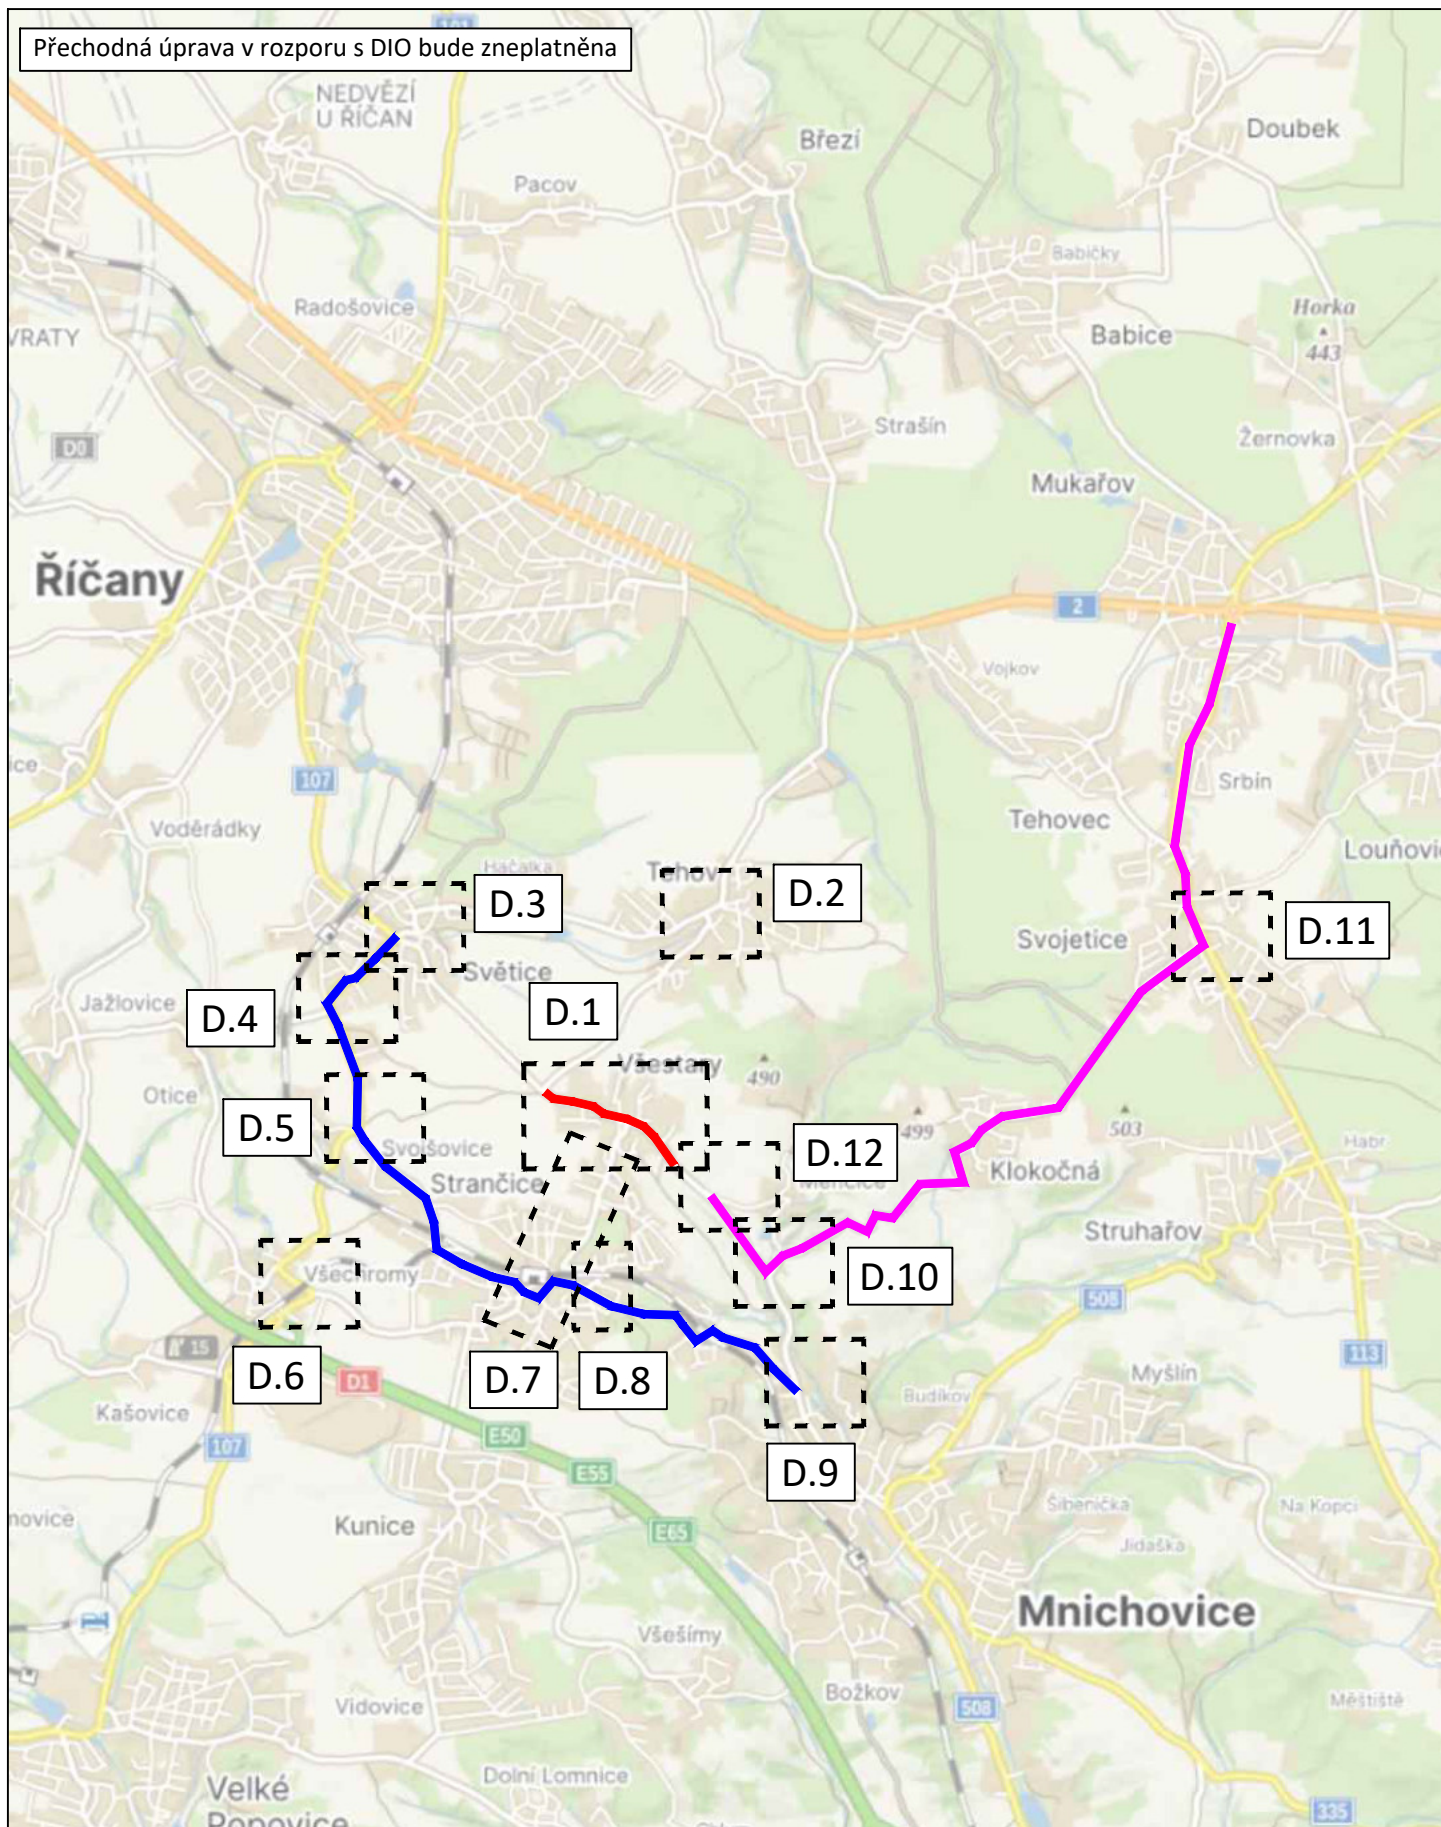

3K značka s.r.o.
 Jiráskova 1519, 251 01 Říčany
 tel.: +420 323 601 237, www.3kznacky.cz, info@3kznacky.cz

LEGENDA:



VYVEDENÍ ZBYTKOVÉ DOPRAVY Z LOKALITY
 MENCÍ VE SMĚRU ŘÍČANY (Z DŮVODU
 NEVÝHOVLIVU JICH PRAVÉHO ODBOČENÍ NA
 KRÍŽ III/1012 A III/1014)
 OBJÍZDNÁ TRASA


AKCE:
 VŠESTÁRY,
 ŘÍČANSKÁ; MNICHOVICKÁ;
 STRANČICKÁ

PŘÍLOHA:
 Přehledná mapa ETAPA II

MĚŘÍTKO:
 1:40000

PŘÍLOHA ČÍSLO:
 B.2

Přechodná úprava v rozporu s DIO bude zneplatněna

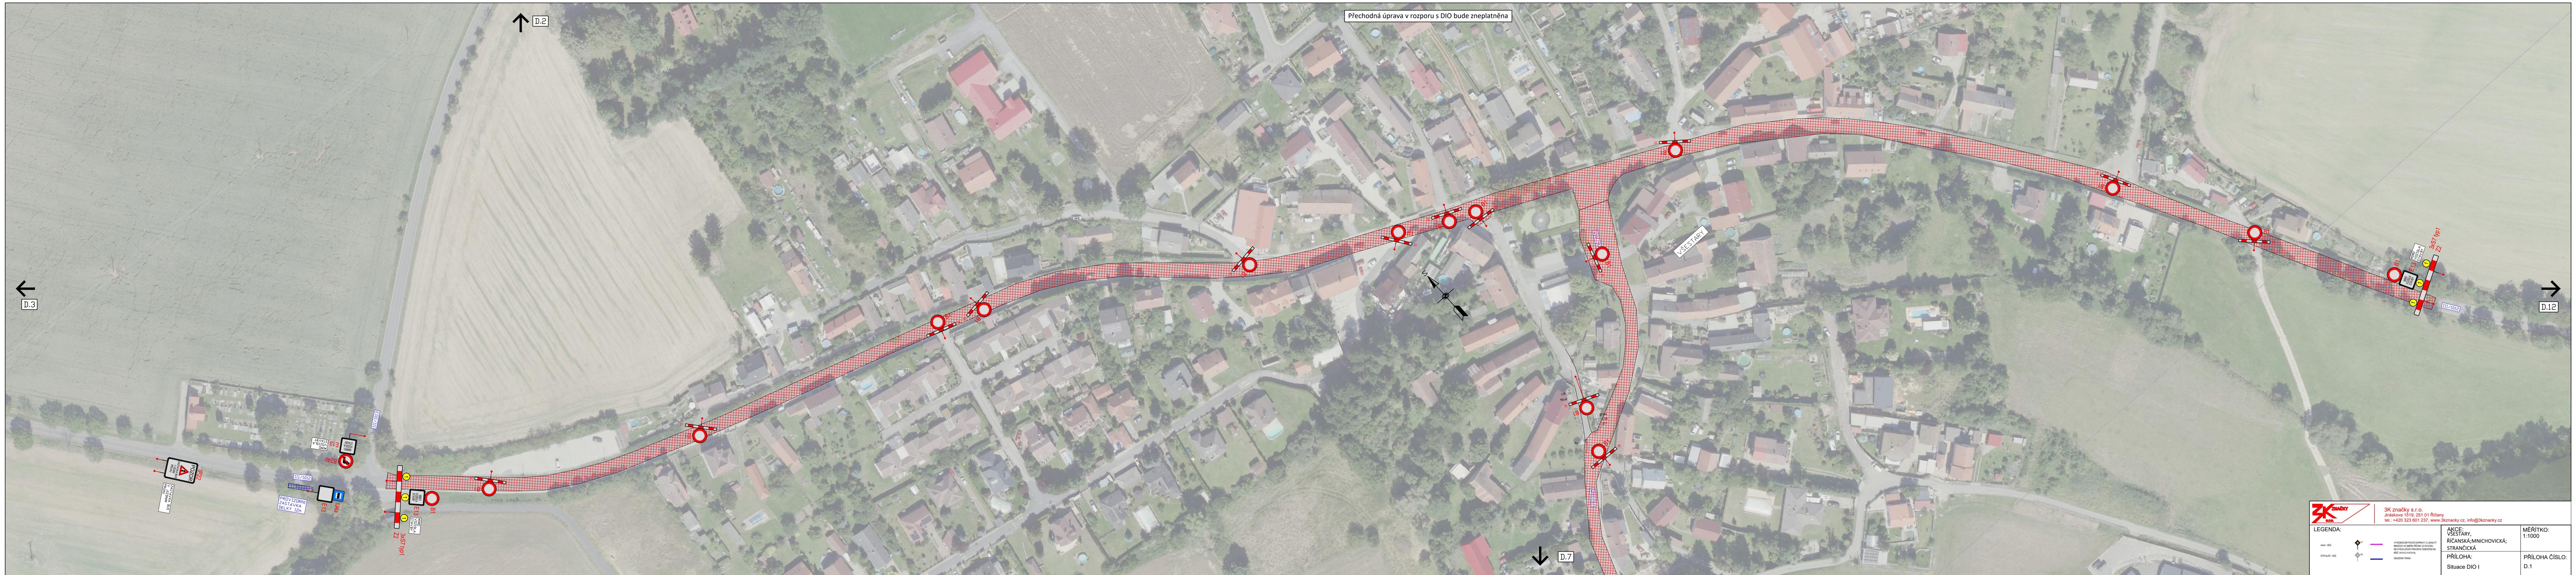

D.3

D.2


D.12

D.7

	3K značky s.r.o. Jiráskova 1518, 251 01 Růžany tel.: +420 323 601 237, www.3kznacky.cz, info@3kznacky.cz	AKCE: ŘÍČANSKÁ, MNICHOVICKÁ, STRÁNČICKÁ	MĚŘÍTKO: 1:1000
LEGENDA: B22 B240 E13 E18 E19 E20 E100	AKCE: ŘÍČANSKÁ, MNICHOVICKÁ, STRÁNČICKÁ	PRÍLOHA: Situace DIO I	PRÍLOHA ČÍSLO: D.1

KOPIOVÁNÍ A ROZMNOŽOVÁNÍ POUZE PO PŘEDCHOZÍM SOUHLASÍ 3K ZNAČKY s.r.o.

Přechodná úprava v rozporu s DIO bude zneplatněna

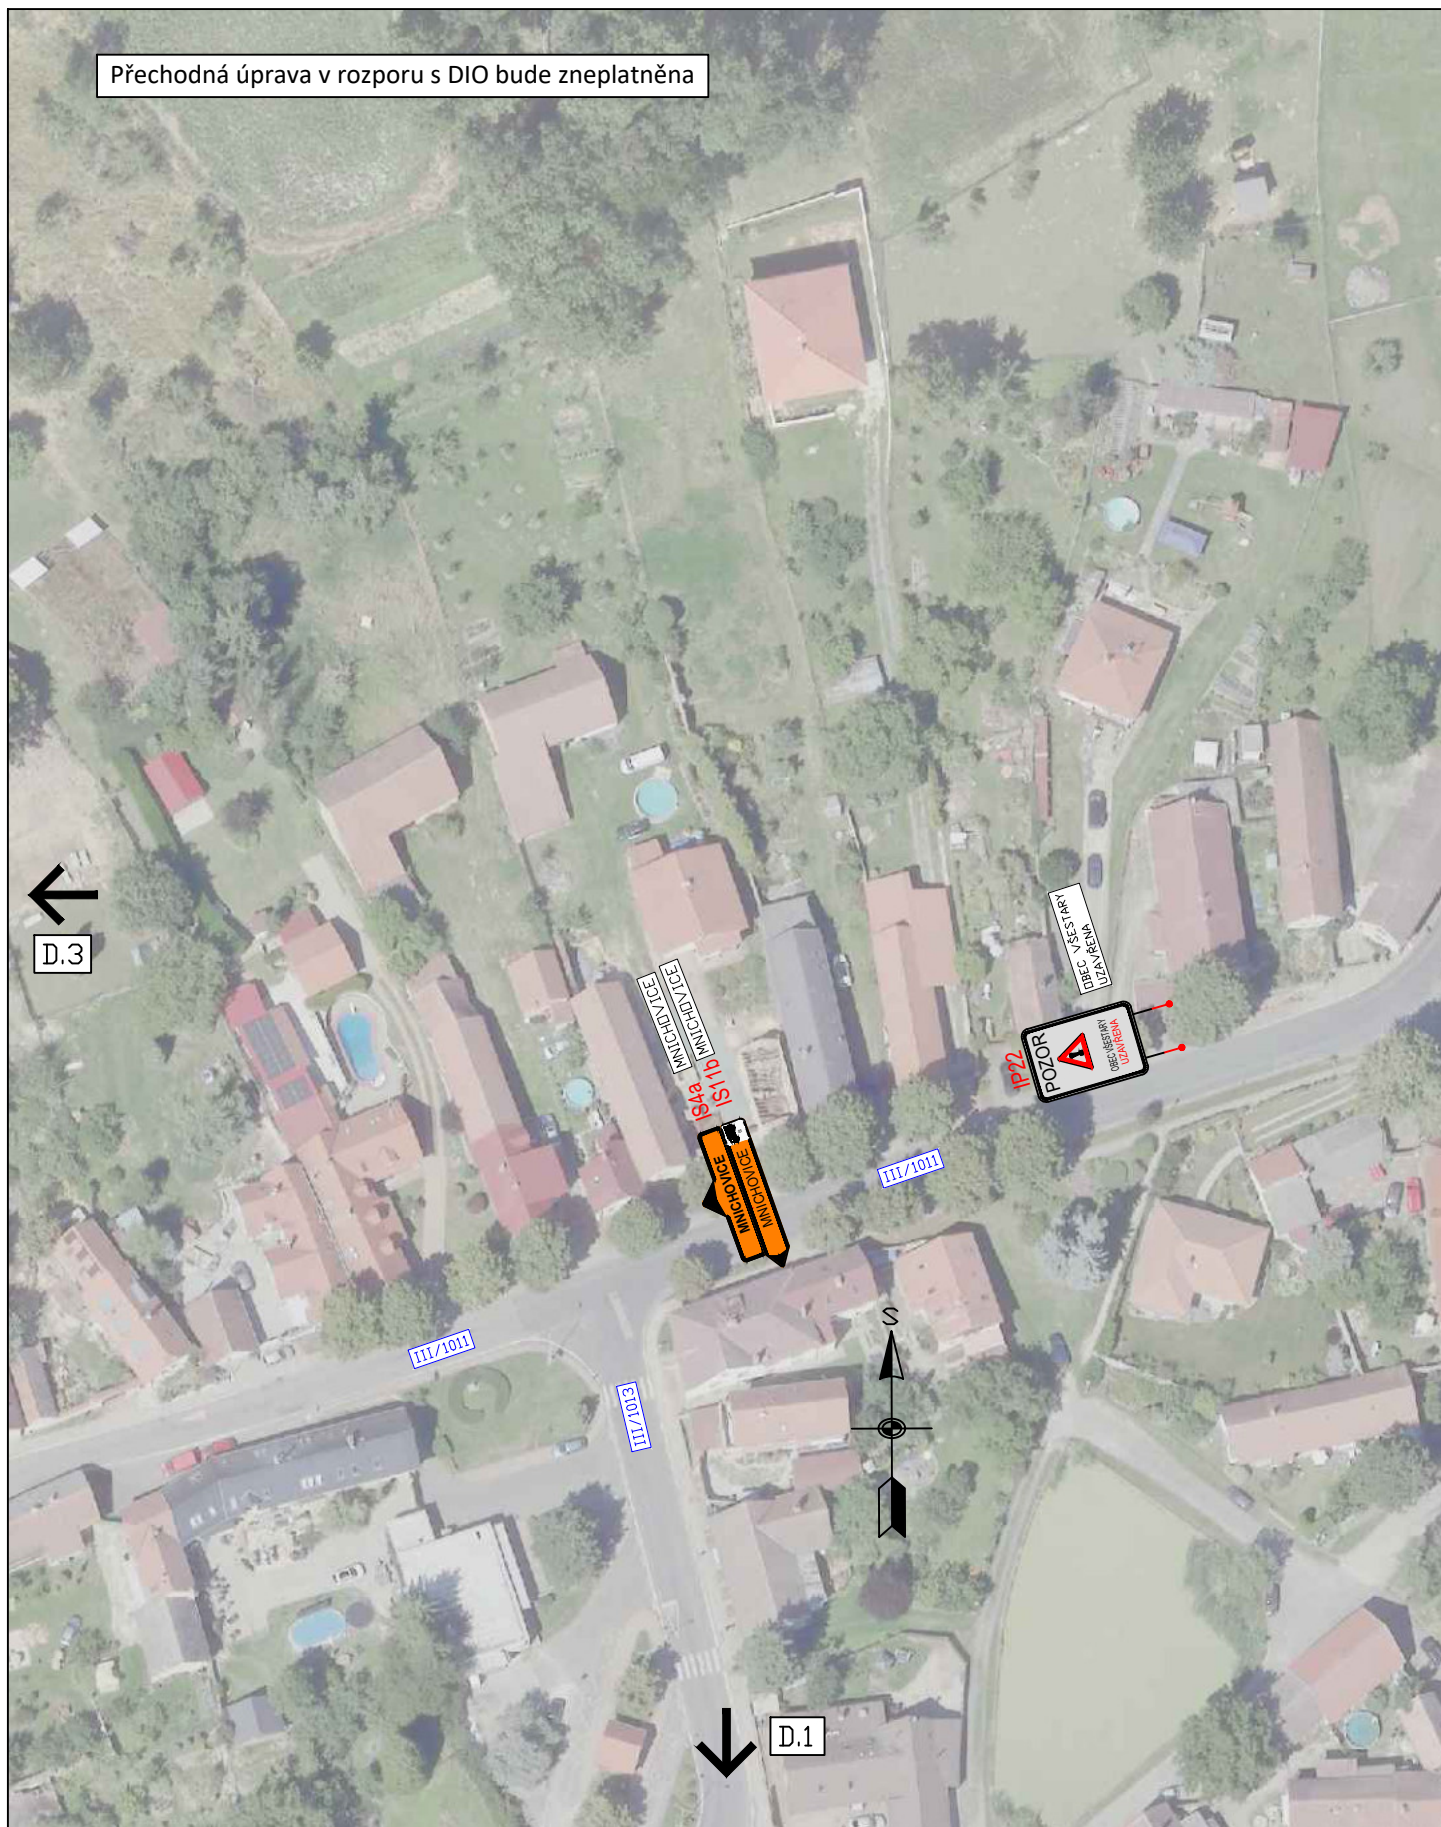

3K značky s.r.o.
 Jiráskova 1519, 251 01 Říčany
 tel.: +420 323 601 237, www.3kznamky.cz, info@3kznamky.cz

LEGENDA:

návrh - SDZ



VYVEDENÍ ZBYTKOVÉ DOPRAVY Z LOKALITY
 MĚNČICE VE SMĚRU ŘIČANY (Z DŮVODU
 NEVÝHODLIČHO PRAVÉHO OBOECENÍ NA
 KŘÍŽ. III/1012 A III/1014)

STÁVAJÍCÍ - SDZ



OBČIŽNÁ TRASA


AKCE:
 VŠESTÁRY,
 ŘIČANSKÁ; MNICHOVICKÁ;
 STRANČICKÁ

PŘÍLOHA:
 Situace DIO II

MĚŘITKO:
 1:1000

PŘÍLOHA ČÍSLO:
 D.2

Přechodná úprava v rozporu s DIO bude zneplatněna

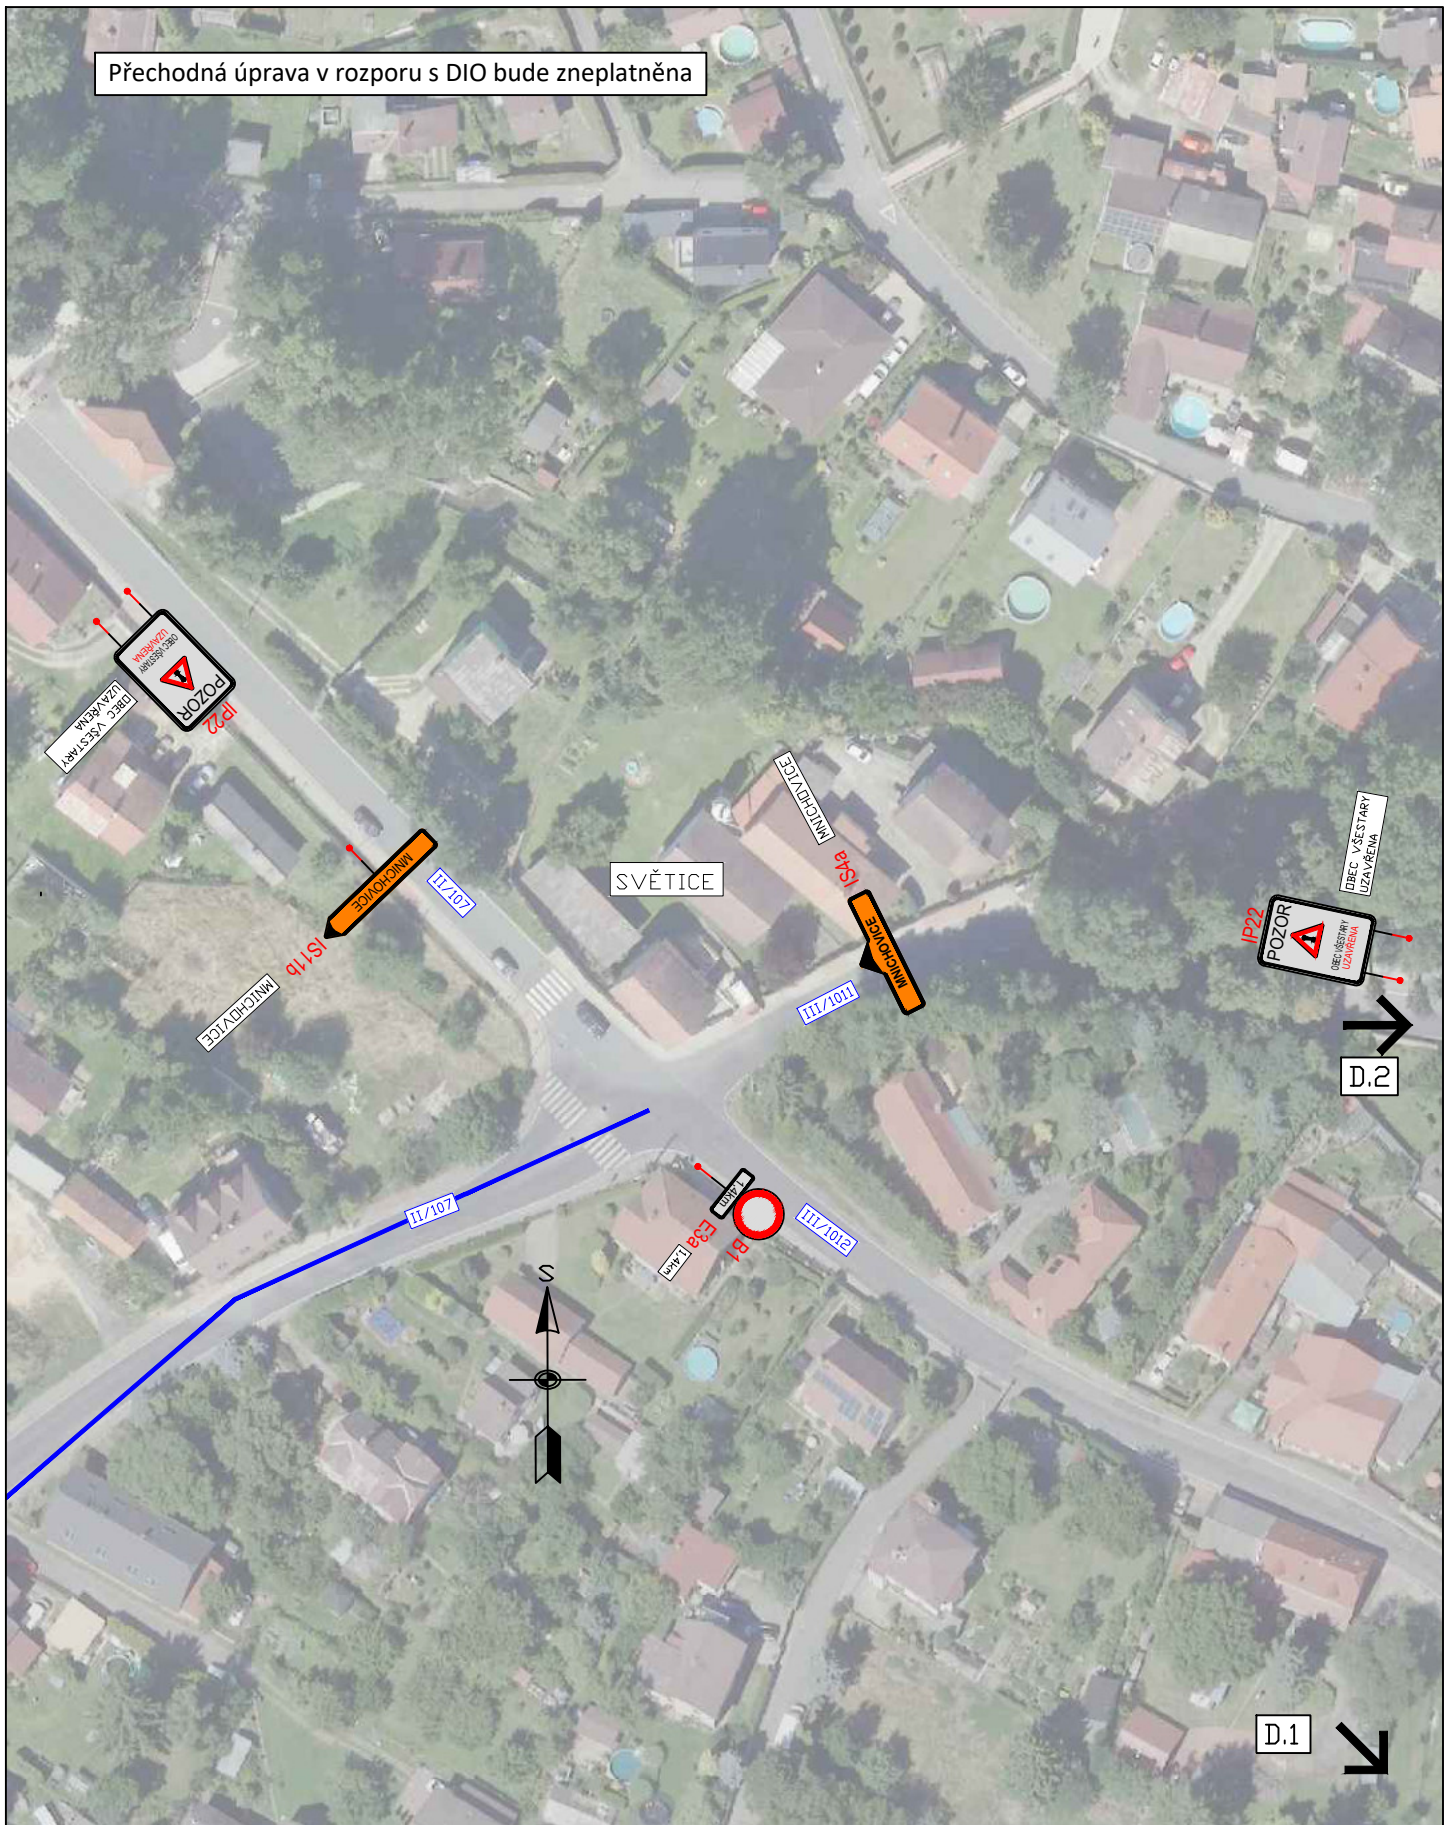

D.2

D.1

D.4



3K značky s.r.o.
 Jiráskova 1519, 251 01 Říčany
 tel.: +420 323 601 237, www.3kznacky.cz, info@3kznacky.cz

LEGENDA:

návth - SDZ			VYVEDENÍ ZBYTKOVÉ DOPRAVY Z LOKALITY MĚNČICE VE SMĚRU ŘIČANY (Z DŮVODU NEVÝHODLIČHO PRAVÉHO OBOČÍ ENÍ NA KŘÍŽ. 111/1012 A 111/1014)
STÁVAJÍCÍ - SDZ			OBJÍZDNÁ TRASA

AKCE:
 VŠESTÁRY,
 ŘIČANSKÁ; MNICHOVICKÁ;
 STRANČICKÁ


PŘÍLOHA:
 Situace DIO III

MĚŘITKO:
 1:1000

PŘÍLOHA ČÍSLO:
 D.3

Přechodná úprava v rozporu s DIO bude zneplatněna

D.3 ↗

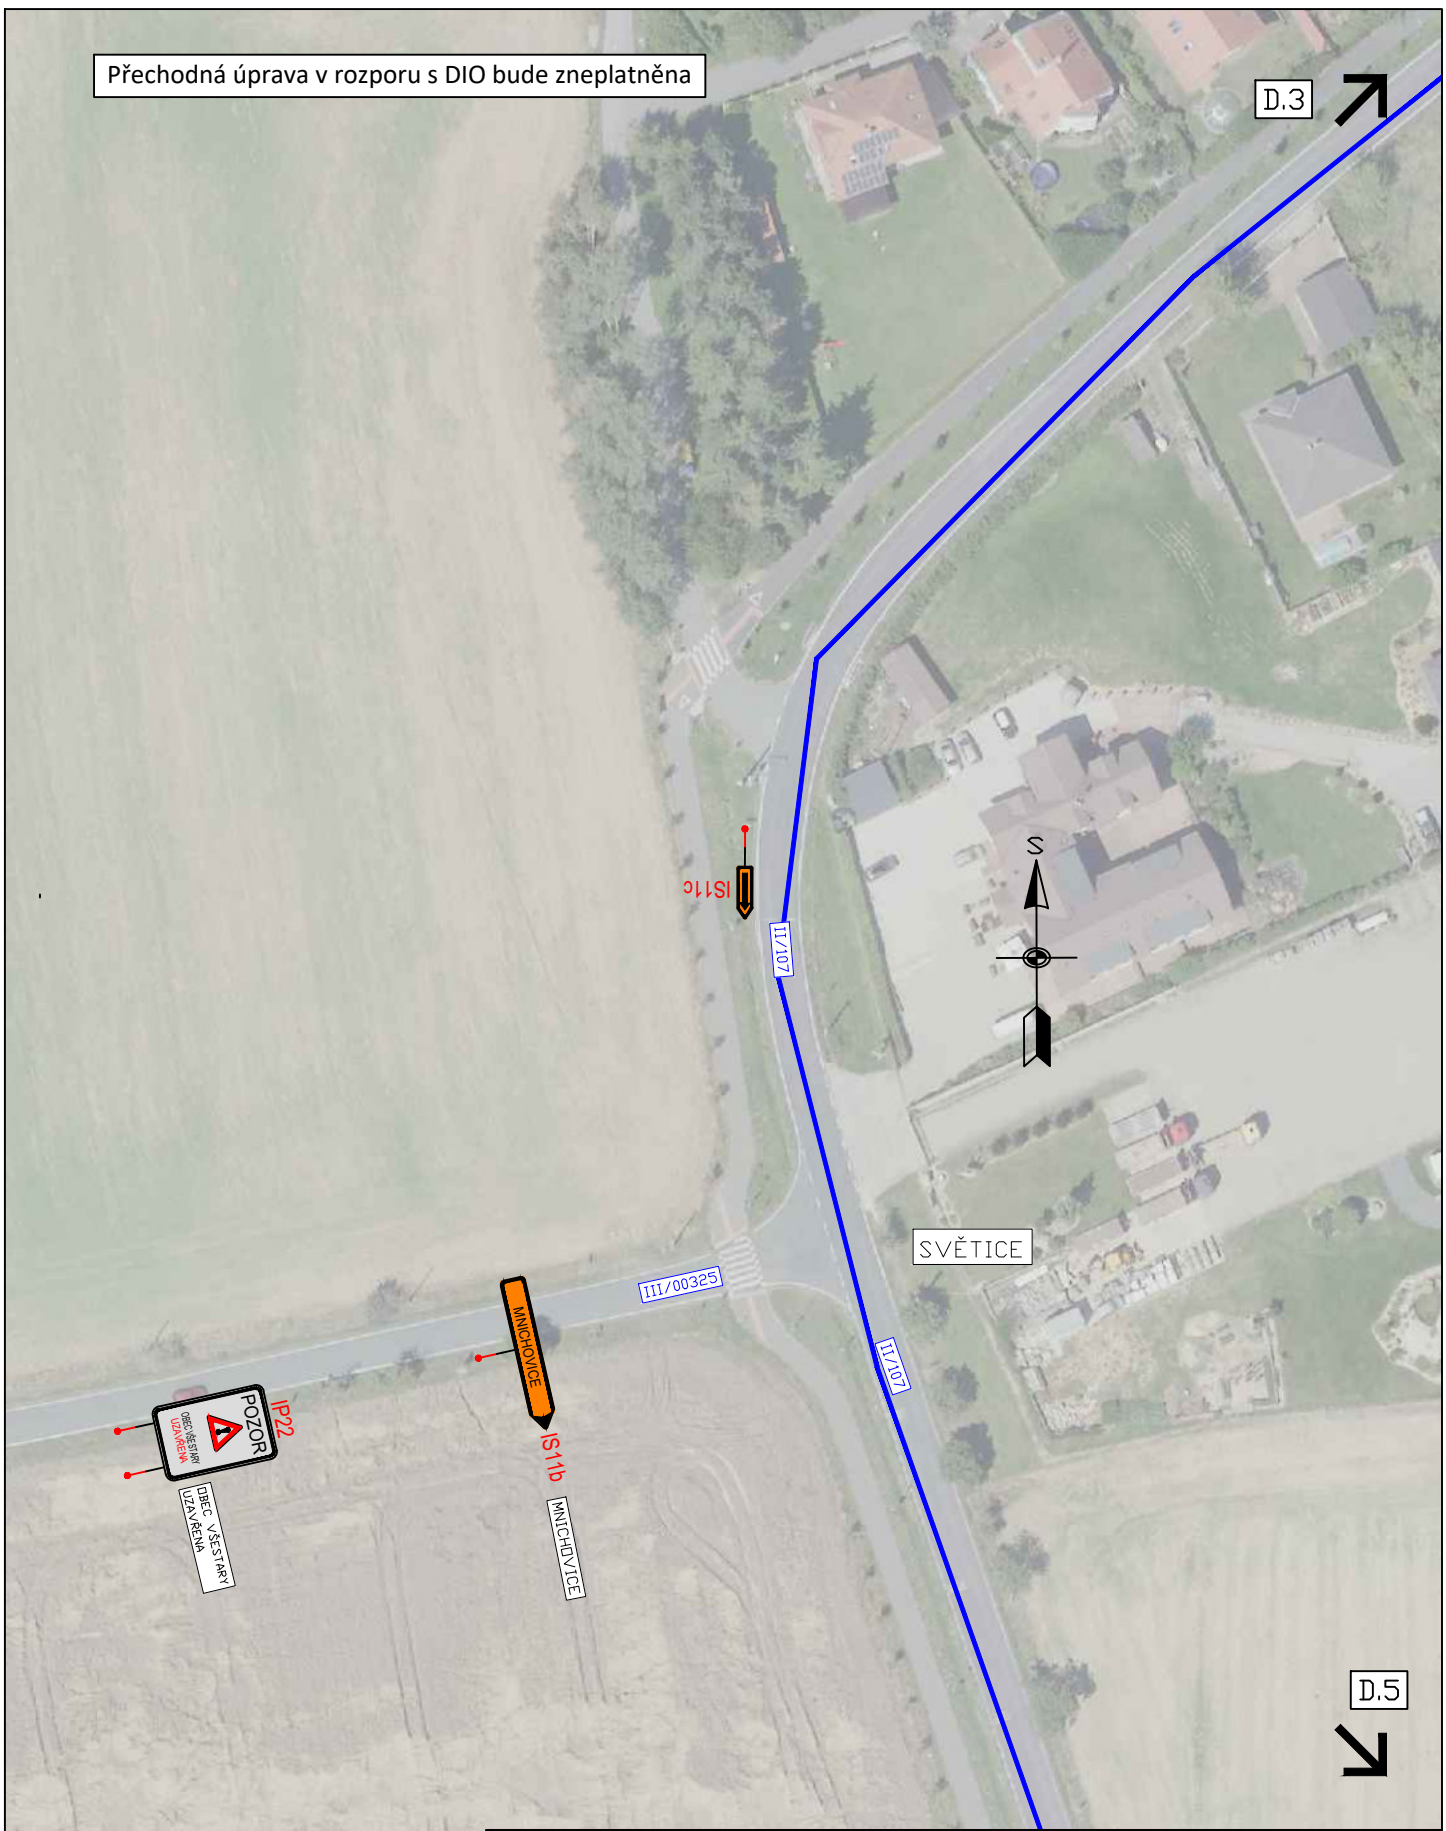

D.5 ↘



3K značky s.r.o.
 Jiráskova 1519, 251 01 Říčany
 tel.: +420 323 601 237, www.3kznacky.cz, info@3kznacky.cz

LEGENDA:

návth - SDZ		VYVEDENÍ ZBYTKOVÉ DOPRAVY Z LOKALITY MĚNČICE VE SMĚRU ŘIČANY (Z DŮVODU NEVÝHODLIČHO PRAVĚHO OBOČENÍ NA KRŽ. III/1012 A III/1014)
STÁVAJÍCÍ - SDZ		OBJÍZDNÁ TRASA

AKCE:
 VSESTÁRY,
 ŘIČANSKÁ; MNICHOVICKÁ;
 STRANČICKÁ
 PŘÍLOHA:
 Situace DIO IV

MĚŘITKO:
 1:1000
 PŘÍLOHA ČÍSLO:
 D.4

Přechodná úprava v rozporu s DIO bude zneplatněna

D.4 ↑



SVOJŠŮVICE



II/107



MNICHOVICE



II/1014


D.7 ↘

↙ D.6



3K značky s.r.o.
Jiráskova 1519, 251 01 Říčany
tel.: +420 323 601 237, www.3kznacky.cz, info@3kznacky.cz

LEGENDA:

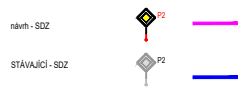

VYVEDENÍ ZBYTKOVÉ DOPRAVY Z LOKALITY
MĚNČICE VE SMĚRU ŘIČANY (Z DŮVODU
NEVÝHODLIČHO PRAVÉHO OBOŘENÍ NA
KŘÍŽ. II/1012 A II/1014)
OBJÍZDNÁ TRASA

AKCE:
VŠESTÁRY,
ŘIČANSKÁ; MNICHOVICKÁ;
STRANČICKÁ

PŘÍLOHA:
Sitace DIO V

MĚŘÍTKO:
1:1000

PŘÍLOHA ČÍSLO:
D.5

Přechodná úprava v rozporu s DIO bude zneplatněna



D.5

VŠECHRŮMY

11/107

11/107



OBEC VŠESTÁRY
ÚZAVĚRA

Č.S. KM -PRŮNA




D.7



3K značky s.r.o.
Jiráskova 1519, 251 01 Říčany
tel.: +420 323 601 237, www.3kznacky.cz, info@3kznacky.cz

LEGENDA:

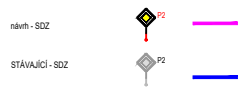

VYVEDENÍ ZBYTKOVÉ DOPRAVY Z LOKALITY MĚNĚNICE VE SMĚRU ŘIČANY (z důvodu nevyhovujícího pravého odbočení na křiž. 1811012 a 1811014)

AKCE:
VŠESTÁRY,
ŘIČANSKÁ; MNICHOVICKÁ;
STRANČICKÁ

PŘÍLOHA:
Situace DIO VI


MĚŘÍTKO:
1:1000

PŘÍLOHA ČÍSLO:
D.6



Přechodná úprava v rozporu s DIO bude zneplatněna

		3K značky s.r.o. Jiráskova 1518, 251 01 Říčany tel.: +420 323 601 237, www.3kznačky.cz, info@3kznačky.cz	
LEGENDA: sml. roz. strana roz.	Vnější okraj plochy zložitosti Vnější okraj plochy zložitosti Vnější okraj plochy zložitosti	AKCE: ŘÍČANSKÁ/MNICHOVICKÁ, STRANČICKÁ PŘÍLOHA: Situace DIO VII	MĚŘITKO: 1:1000 PŘÍLOHA ČÍSLO: D.7

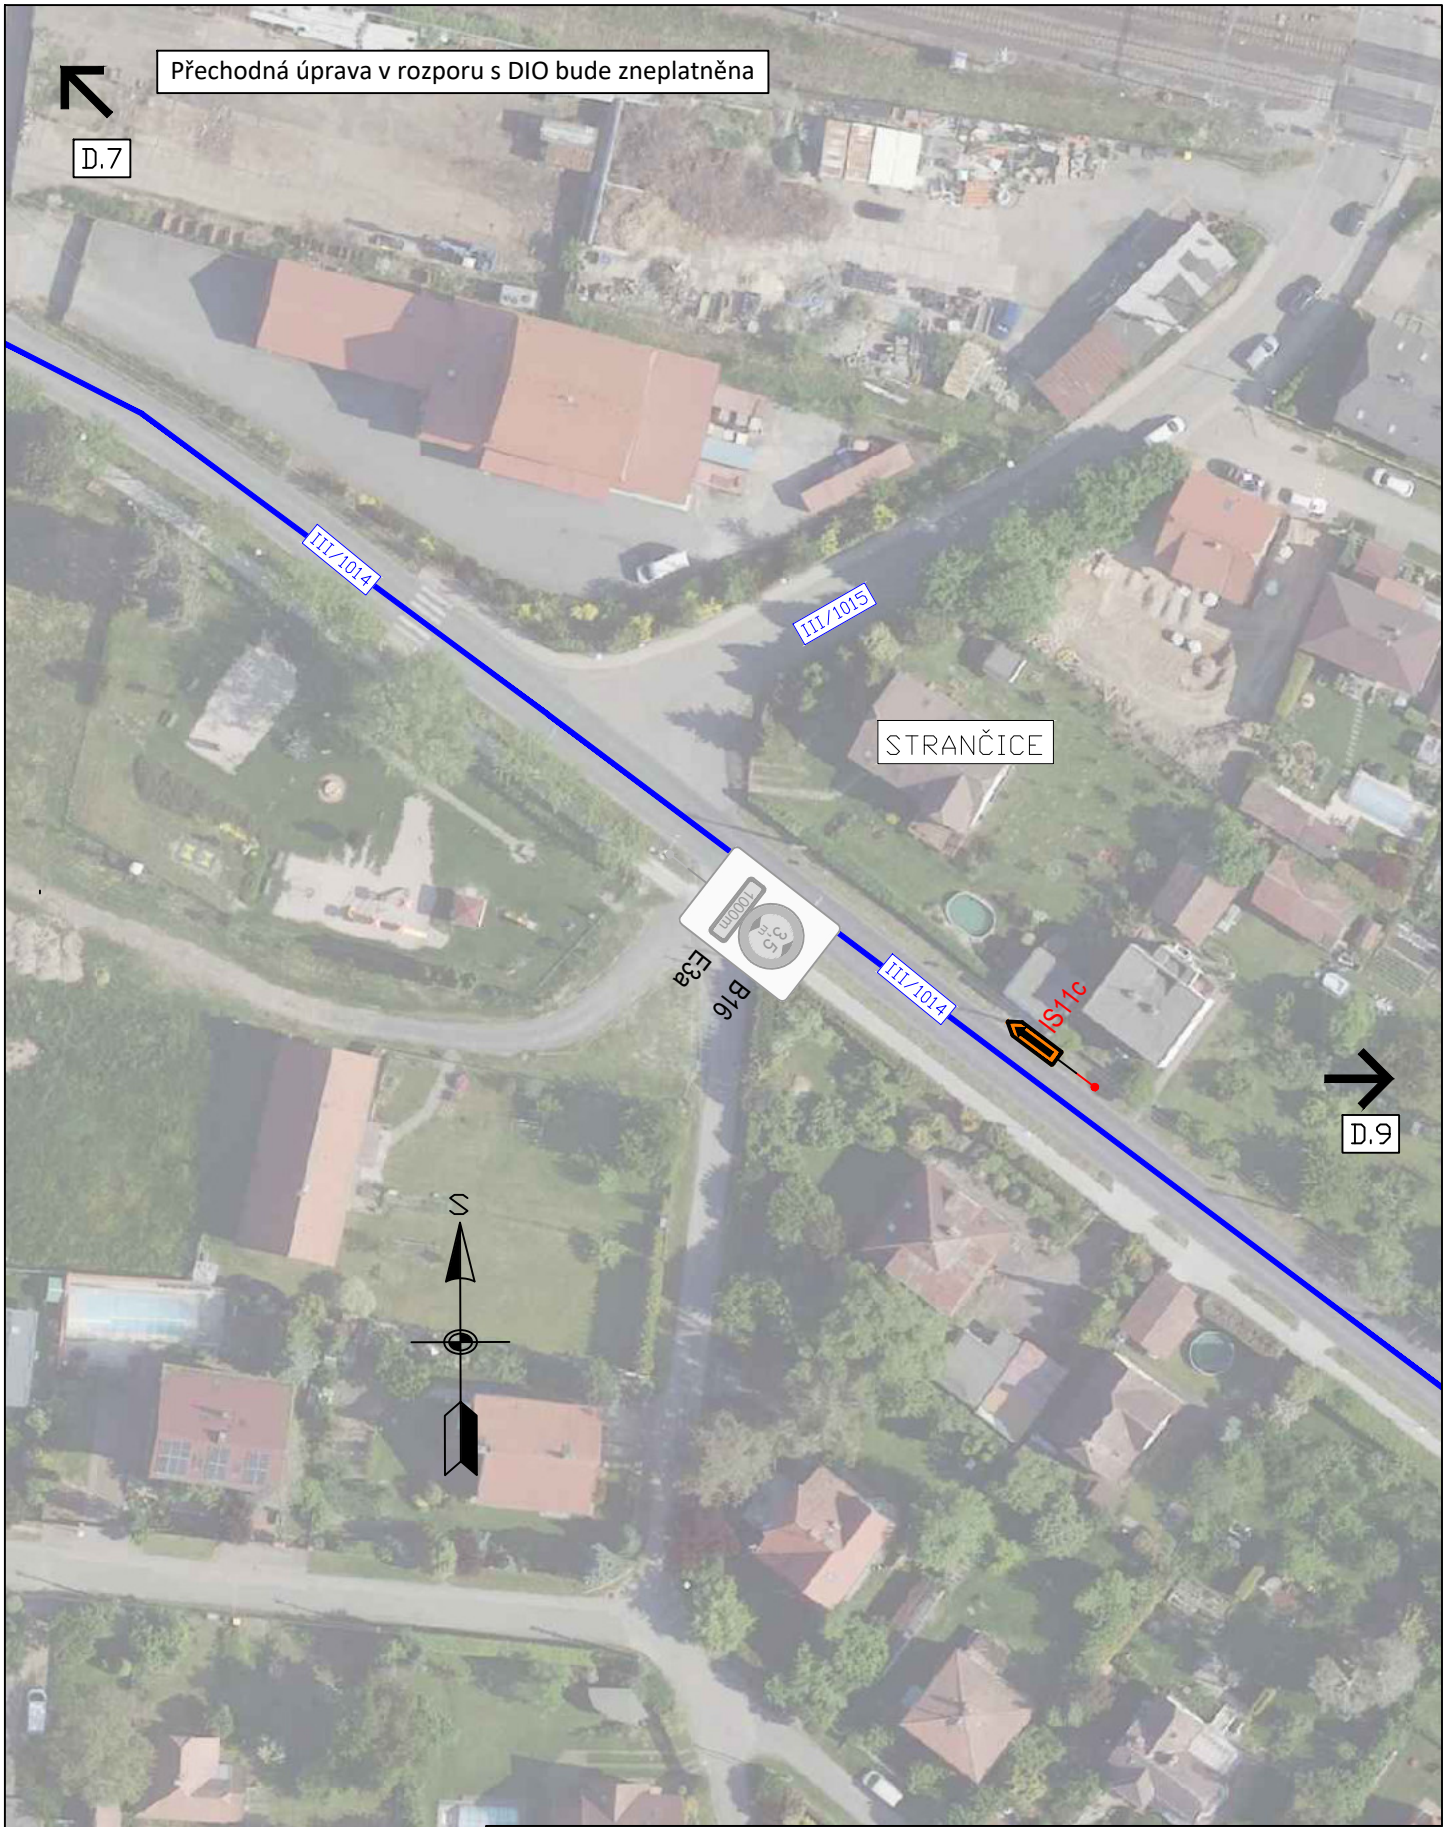

Přechodná úprava v rozporu s DIO bude zneplatněna

D.7

III/1014

III/1015

STRANČICE



IS11c

D.9

S



3K značky s.r.o.
 Jiráskova 1519, 251 01 Říčany
 tel.: +420 323 601 237, www.3kznacky.cz, info@3kznacky.cz

LEGENDA:


- návth - SDZ VYVEDENÍ ZBYTKOVÉ DOPRAVY Z LOKALITY MĚNĚNICE VE SMĚRU ŘIČANY (Z DŮVODU NEVÝHODLIČHO PRAVÉHO OBOČENÍ NA KŘÍŽ. III/1012 A III/1014)
- STÁVAJÍCÍ - SDZ OBŮJÍZDNÁ TRASA

AKCE:
 VŠESTÁRY,
 ŘIČANSKÁ; MNICHOVICKÁ;
 STRANČICKÁ

PŘÍLOHA:
 Situace DIO VIII

MĚŘITKO:
 1:1000

PŘÍLOHA ČÍSLO:
 D.8

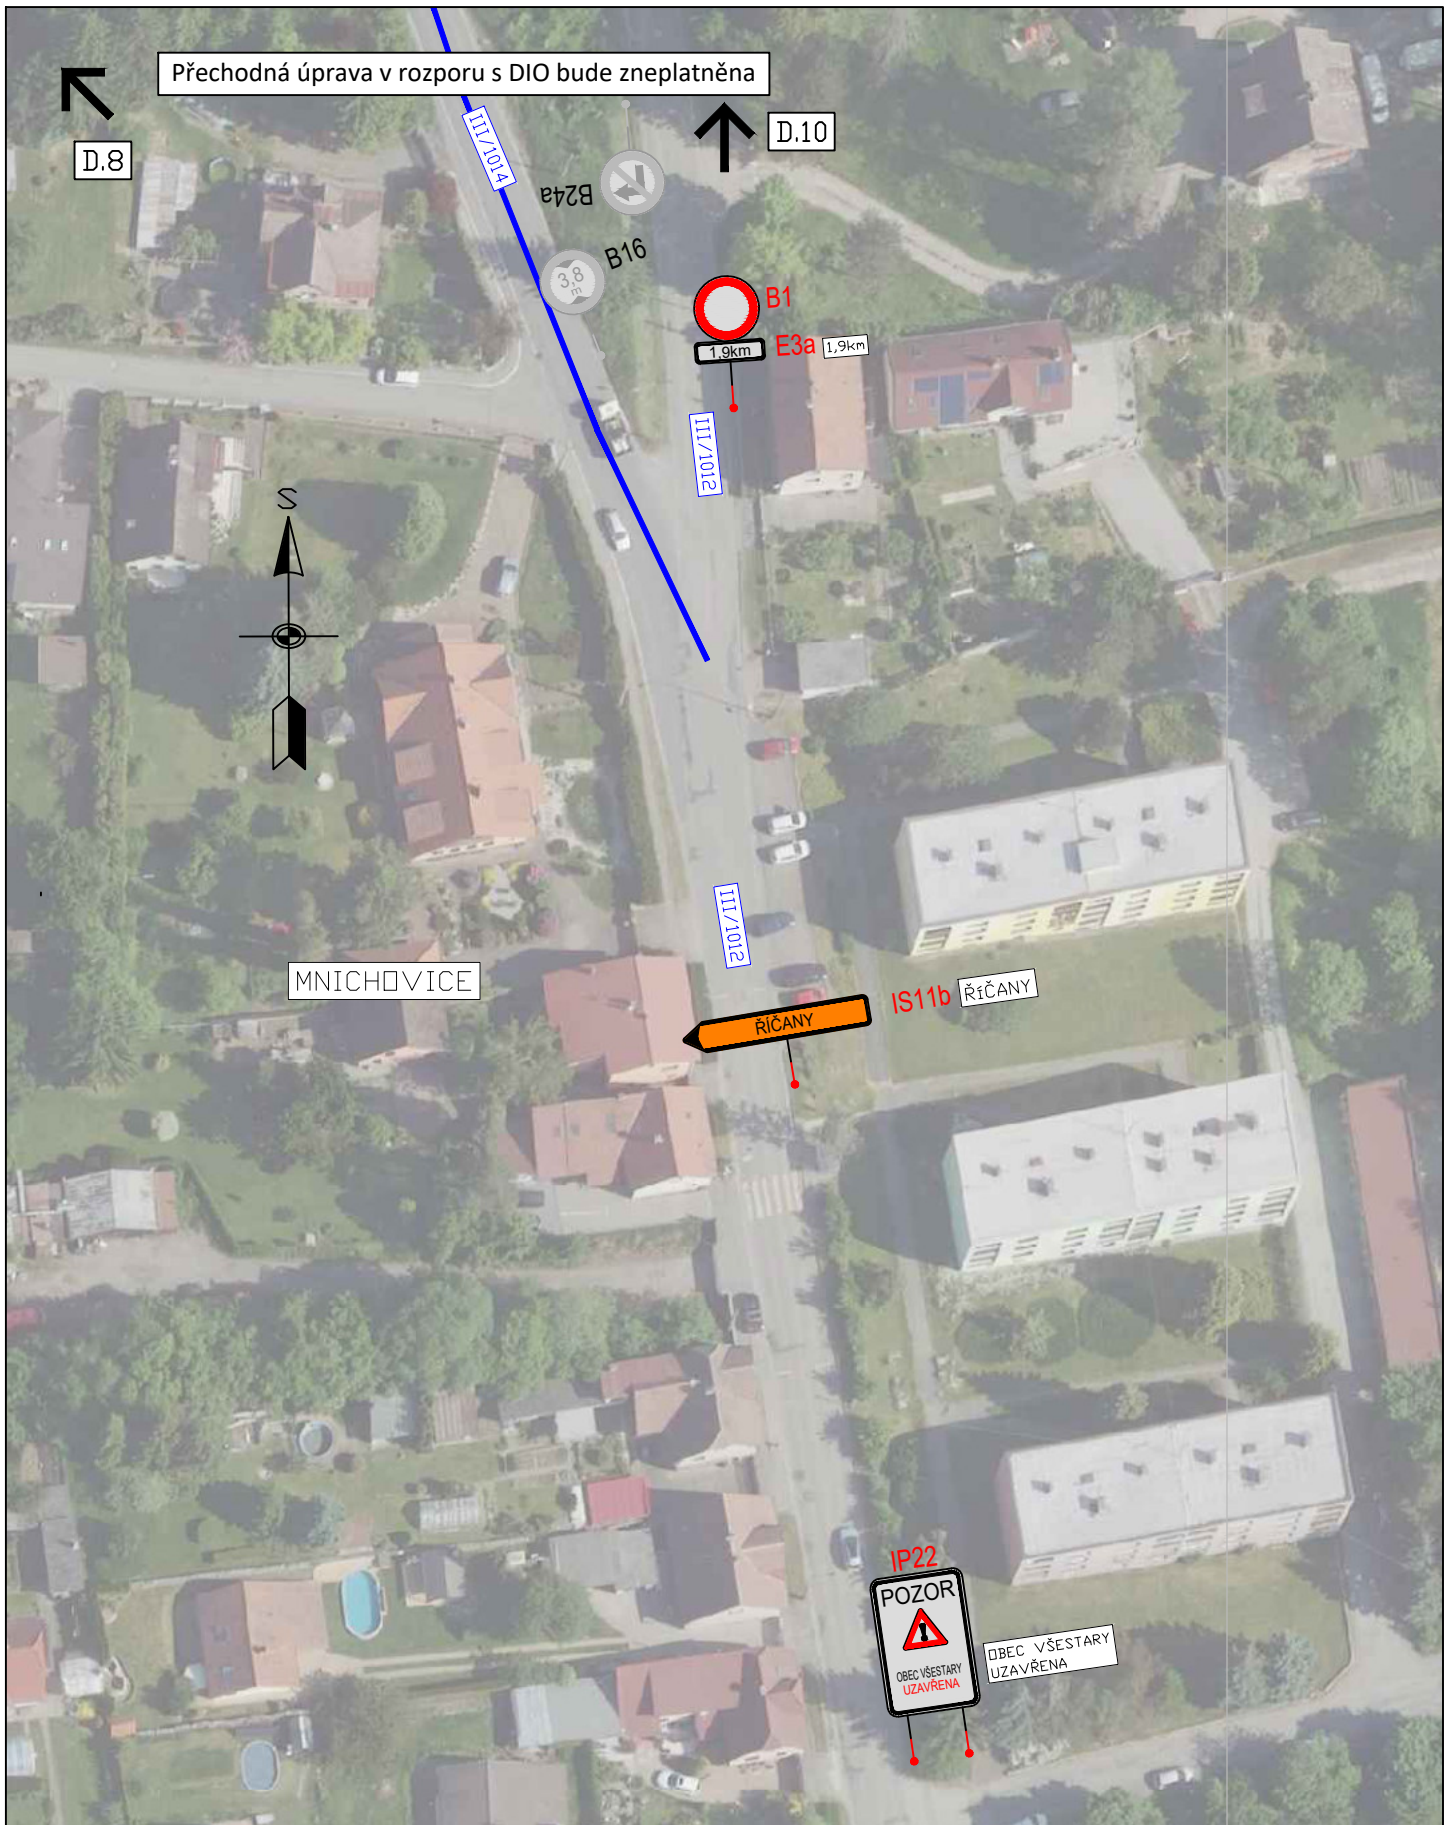

3K značky s.r.o.
 Jiráskova 1519, 251 01 Říčany
 tel.: +420 323 601 237, www.3kznacky.cz, info@3kznacky.cz

LEGENDA:

námh - SDZ



STÁVAJÍCÍ - SDZ



VYVEDENÍ ZBYTKOVÉ DOPRAVY Z LOKALITY
 MĚNĚNÍ VE SMĚRU ŘÍČANY (Z DŮVODU
 NEVÝHOULIČHO PRAVÉHO OBOČENÍ NA
 KŘÍŽ. III/1012 A III/1014)




AKCE:
 VŠESTÁRY,
 ŘÍČANSKÁ; MNICHOVICKÁ;
 STRANČICKÁ

PŘÍLOHA:
 Situace DIO IX

MĚŘÍTKO:
 1:1000

PŘÍLOHA ČÍSLO:
 D.9

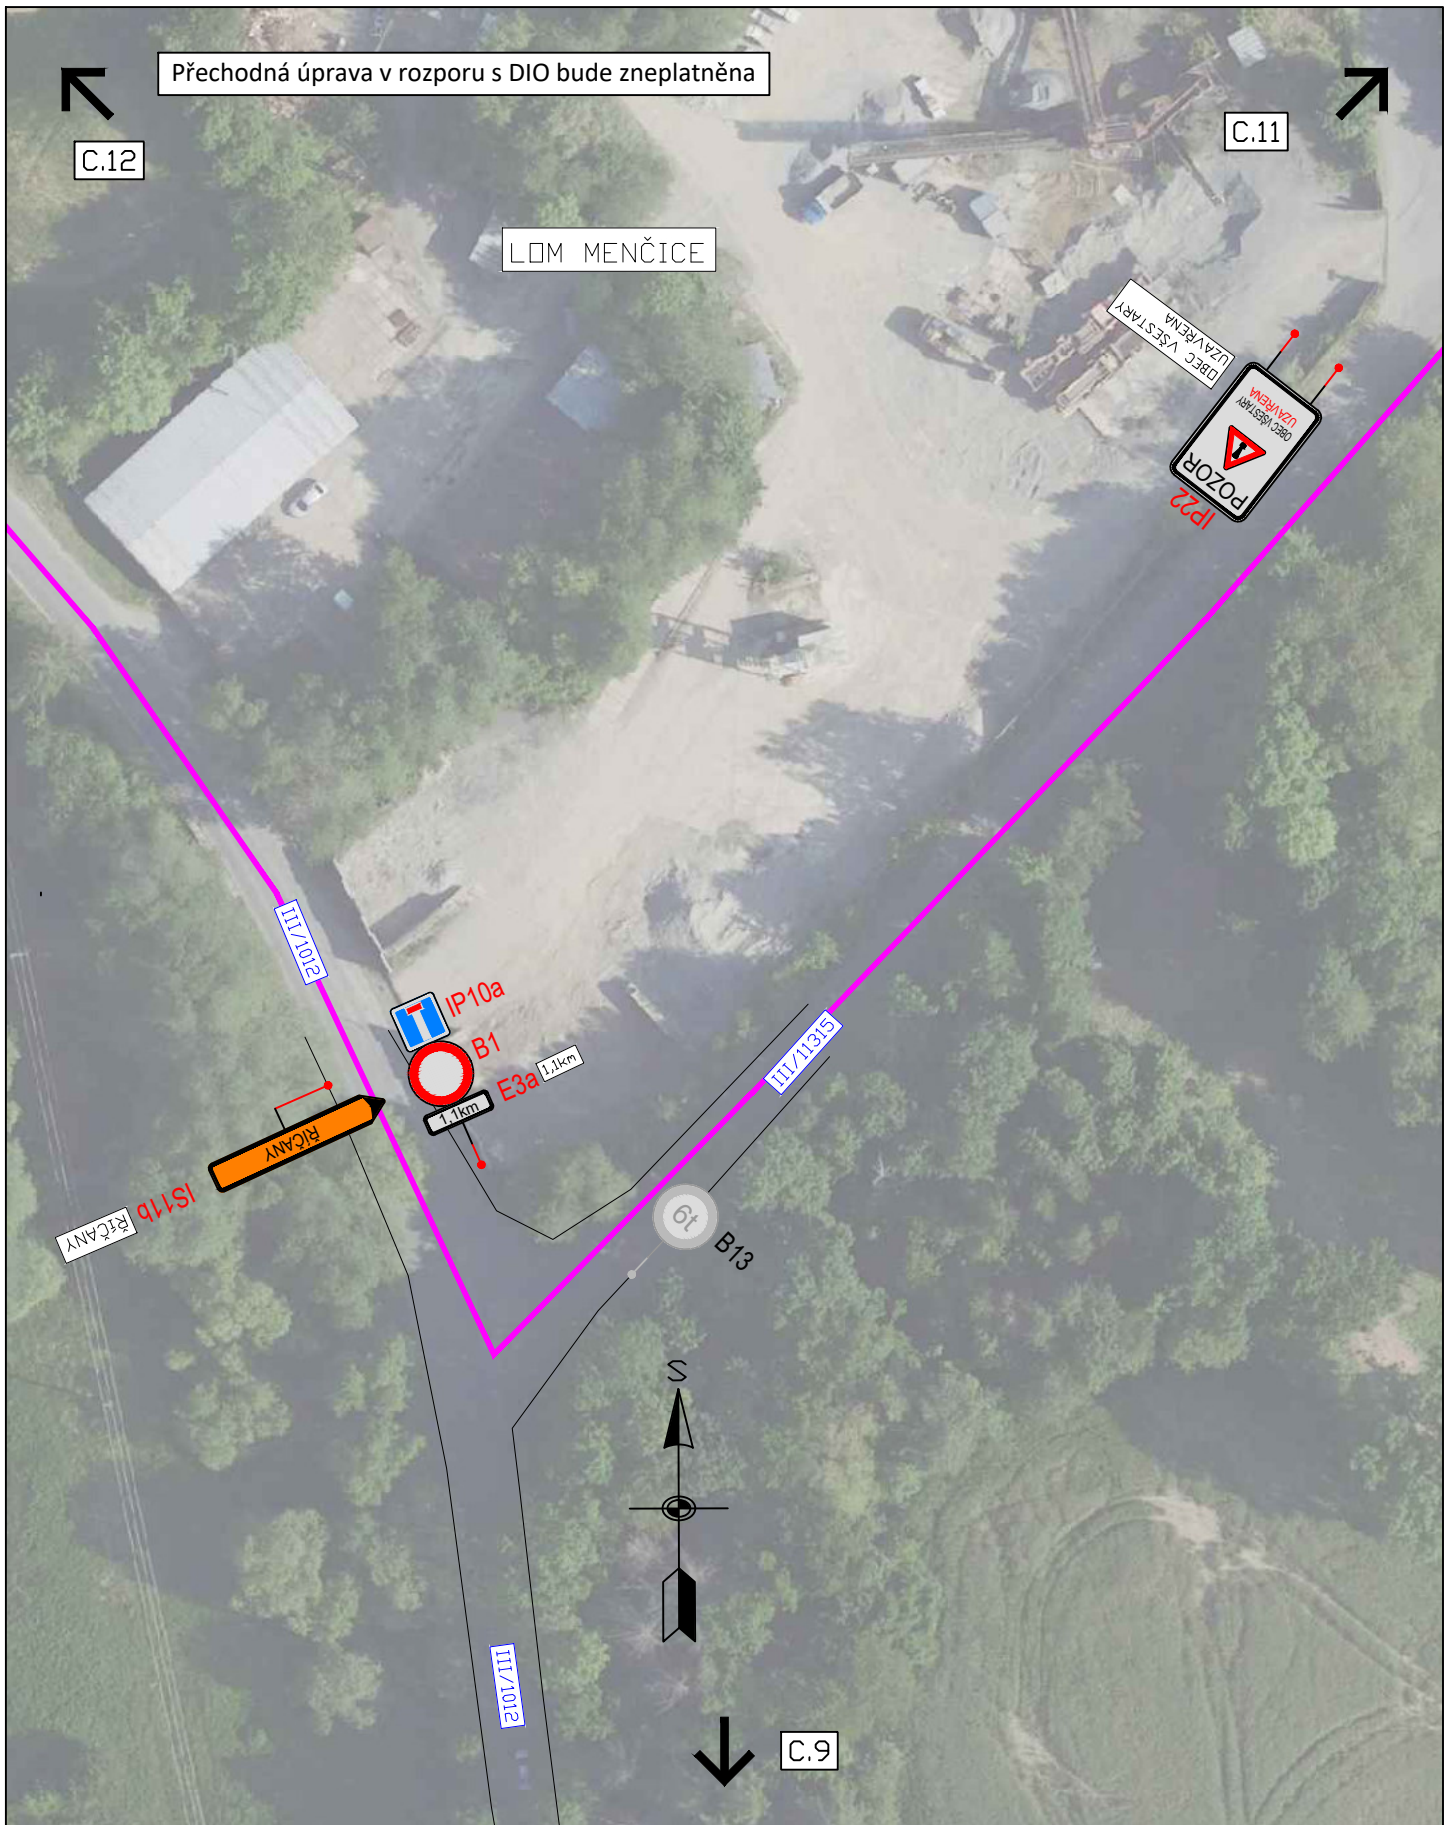

3K značky s.r.o.
 Jiráskova 1519, 251 01 Říčany
 tel.: +420 323 601 237, www.3kznacky.cz, info@3kznacky.cz

LEGENDA:

návň - SDZ		VYVEDENÍ ZBYTKOVÉ DOPRAVY Z LOKALITY MENČICE VE SMĚRU ŘÍČANY (Z DŮVODU NEVÝHODLIČHO PRAVÉHO OBOČENÍ NA KŘÍŽ. III/1012 A III/1014)
STÁVAJÍCÍ - SDZ		OBŮJÍZDNÁ TRASA


AKCE:
 VŠESTÁRY,
 ŘÍČANSKÁ; MNICHOVICKÁ;
 STRANČICKÁ

PŘÍLOHA:
 Situace DIO X

MĚŘÍTKO:
 1:1000

PŘÍLOHA ČÍSLO:
 D.10

Přechodná úprava v rozporu s DIO bude zneplatněna

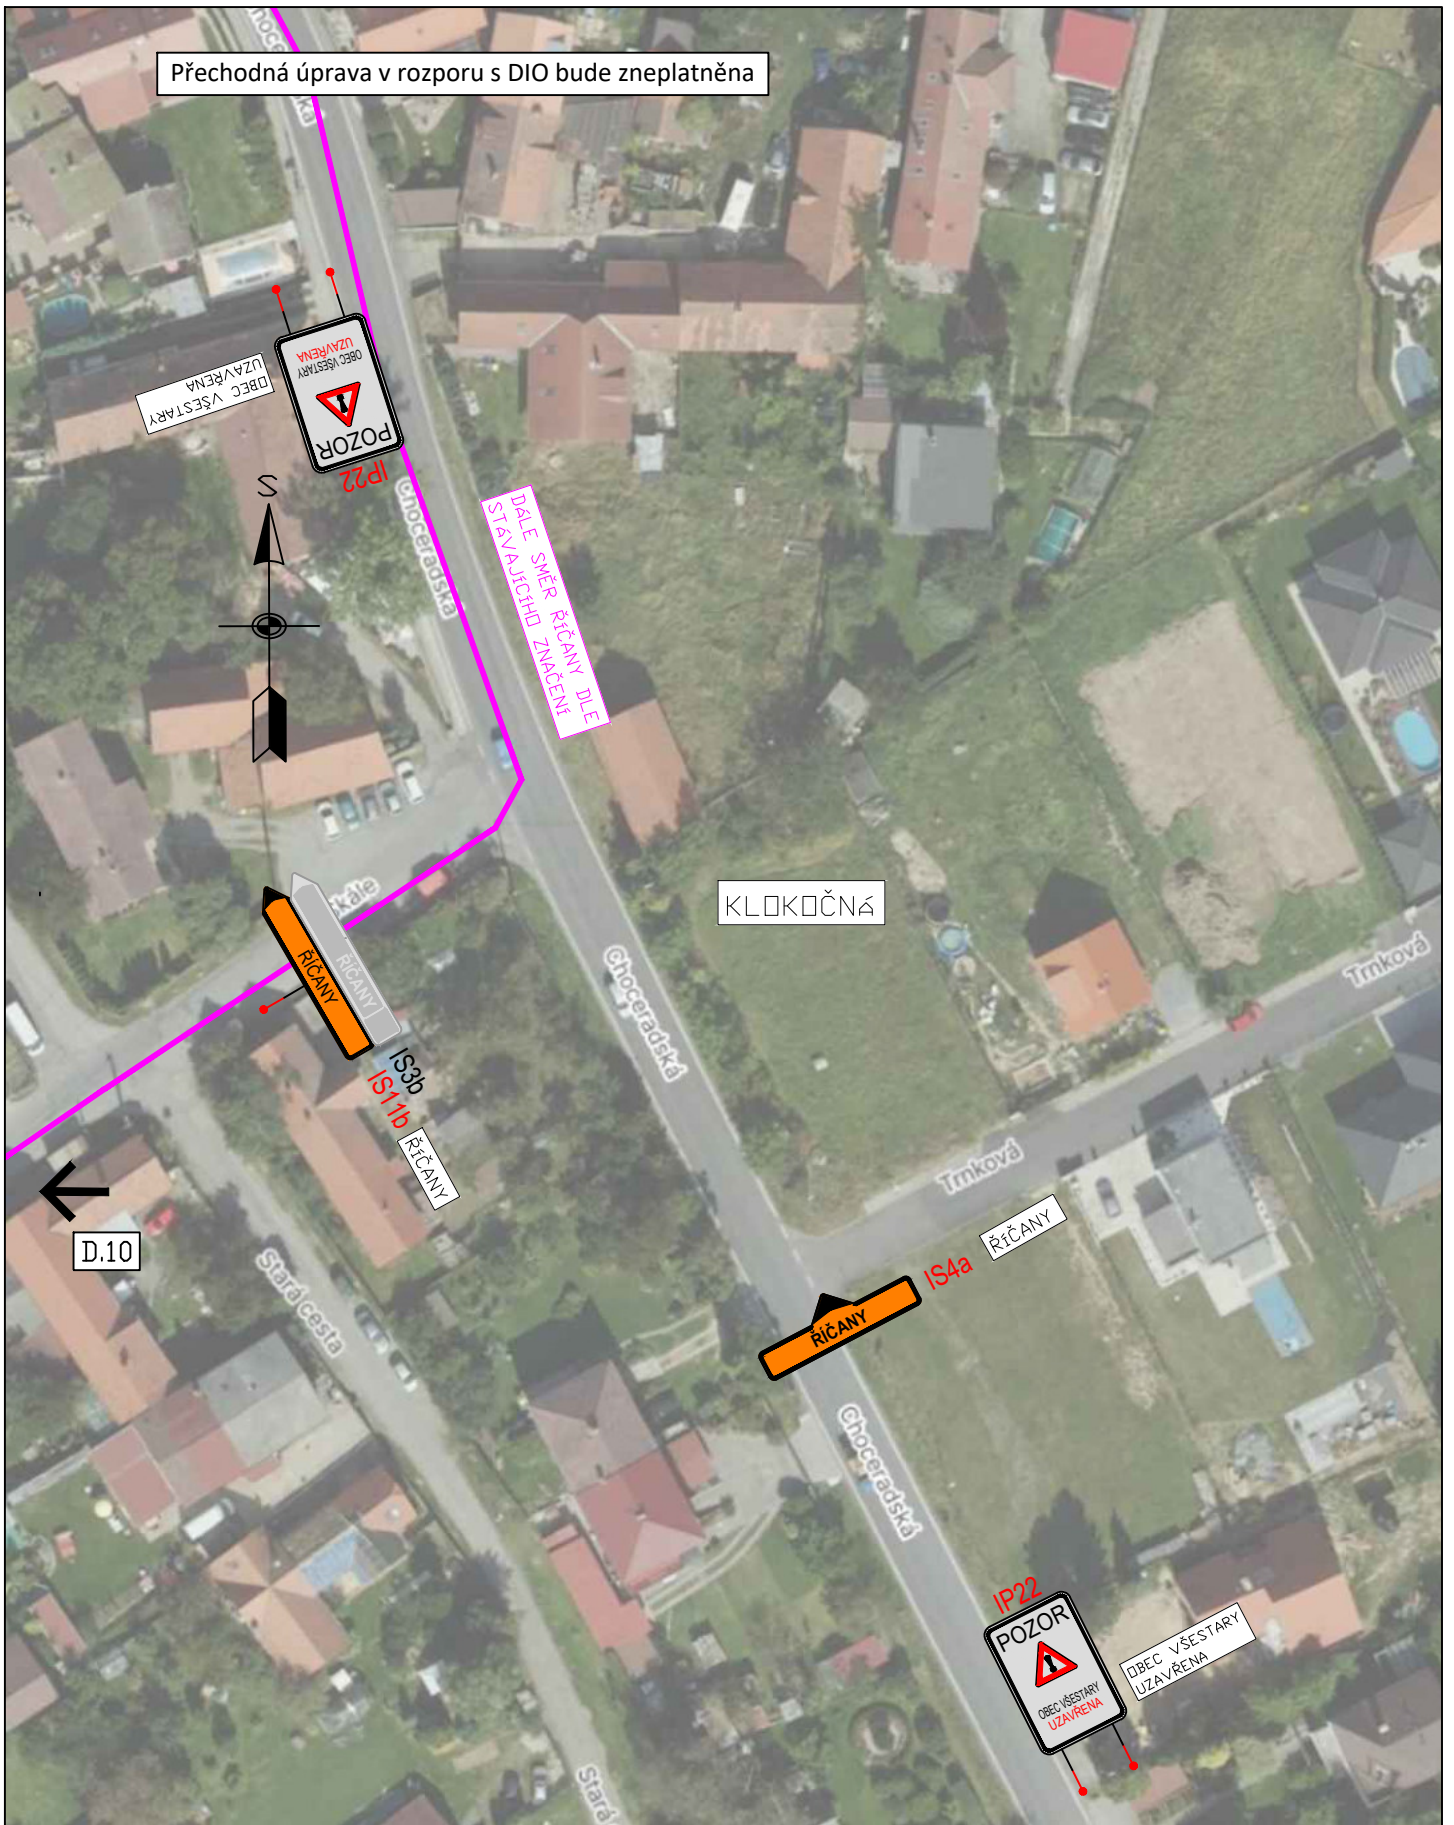

3K značky s.r.o.
 Jiráskova 1519, 251 01 Říčany
 tel.: +420 323 601 237, www.3kznacky.cz, info@3kznacky.cz

LEGENDA:



VYVEDENÍ ZBYTKOVÉ DOPRAVY Z LOKALITY
 MĚNČICE VE SMĚRU ŘIČANY (Z DŮVODU
 NEVÝHODLIČHO PRAVÉHO OBOČENÍ NA
 KŘÍŽ. 1811012 A 1811014)

OBĚŽNÁ TRASA

AKCE:
 VŠESTÁRY,
 ŘIČANSKÁ; MNICHOVICKÁ;
 STRANČICKÁ

PŘÍLOHA:
 Situace DIO XI


MĚŘÍTKO:
 1:1000

PŘÍLOHA ČÍSLO:
 D.11



Přechodná úprava v rozporu s DIO bude zneplatněna

C.1

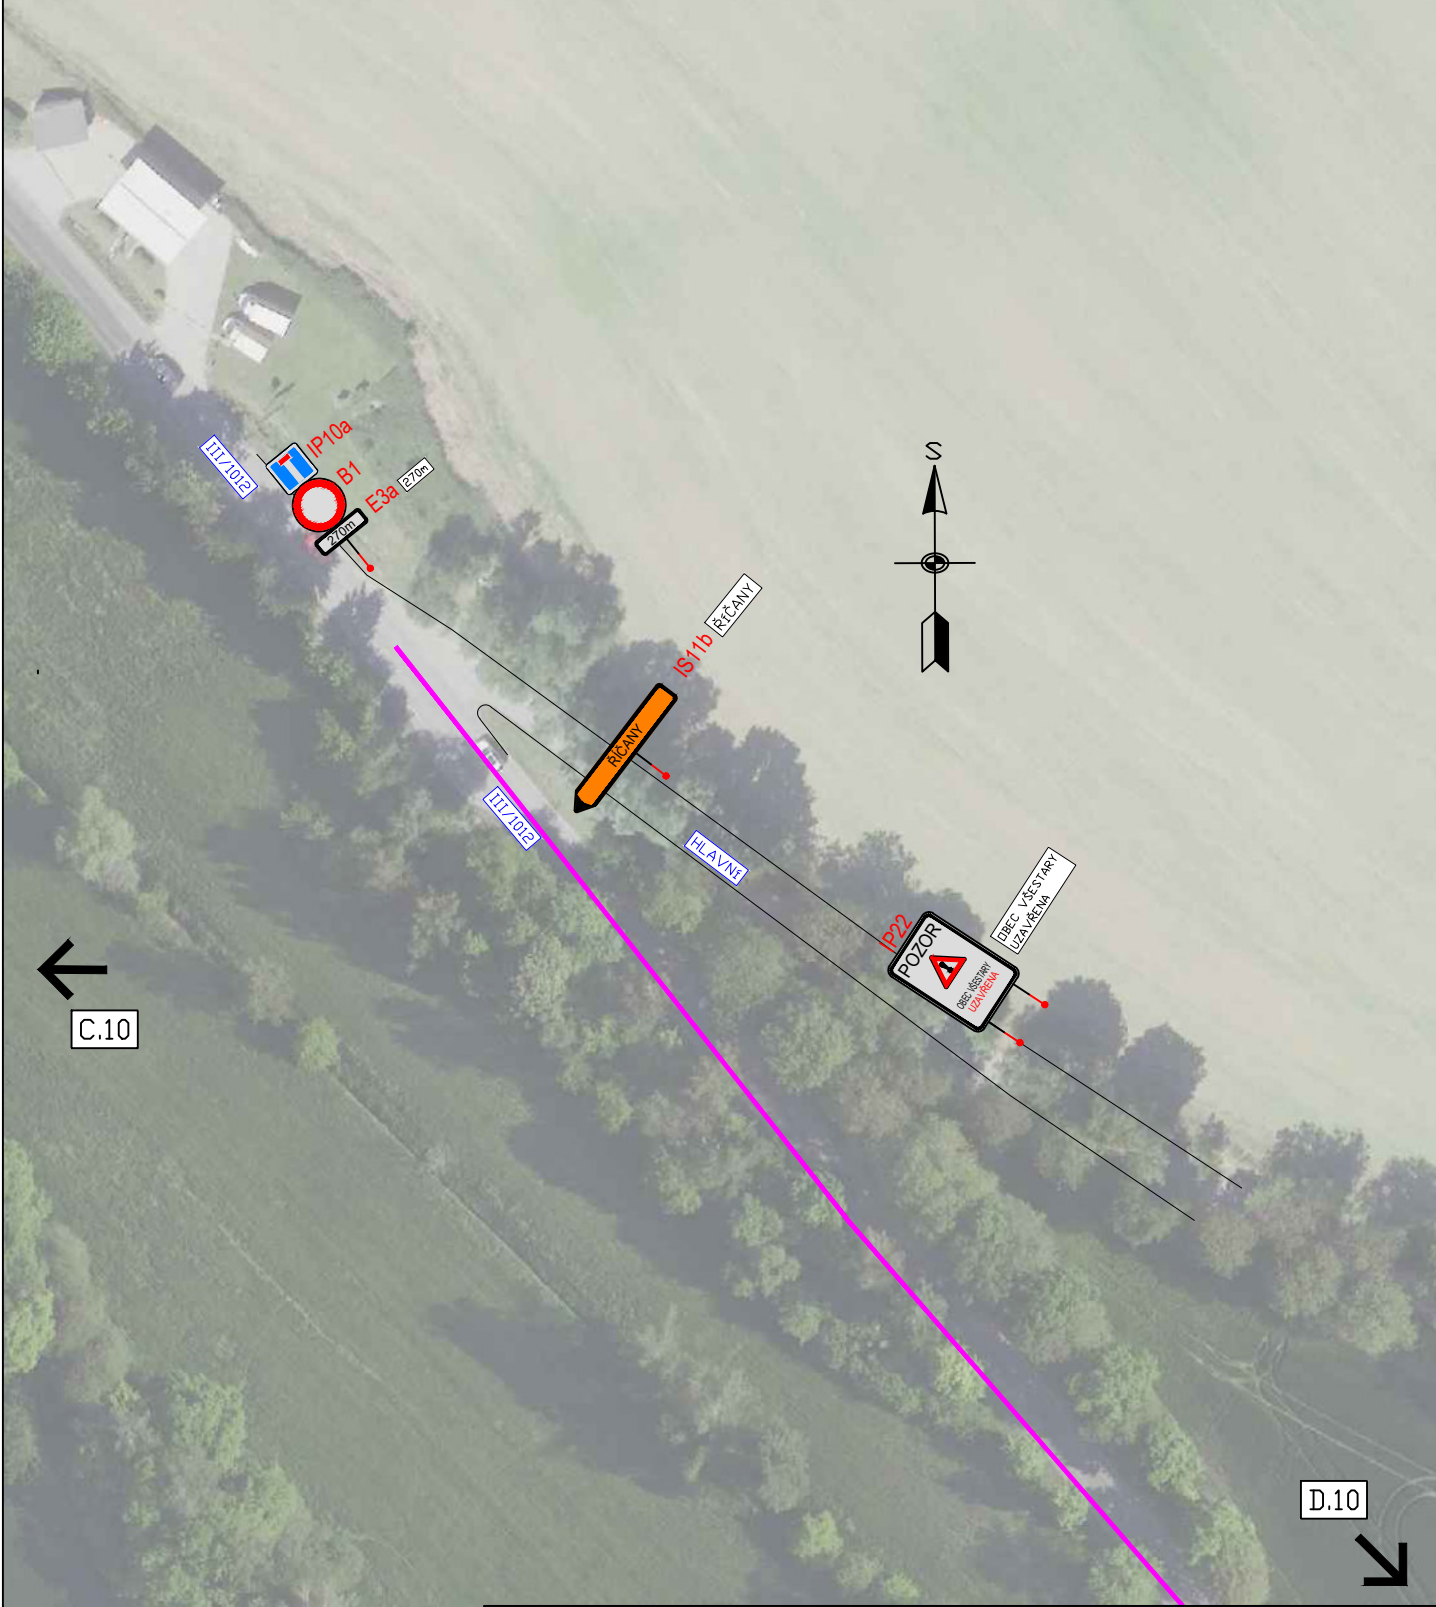

C.10

D.10



3K značky s.r.o.
 Jiráskova 1519, 251 01 Říčany
 tel.: +420 323 601 237, www.3kznacky.cz, info@3kznacky.cz

LEGENDA:

návrh - SDZ



stávající - SDZ



VYVEDENÍ ZBYTKOVÉ DOPRAVY Z LOKALITY
 MĚNČICE VE SMĚRU ŘIČANY (Z DŮVODU
 NEVÝHODLIHO PRAVÉHO OBOČENÍ NA
 KŘÍŽ. III/1012 A III/1014)

OBJÍZDNÁ TRASA


AKCE:
 VŠESTÁRY,
 ŘIČANSKÁ; MNICHOVICKÁ;
 STRANČICKÁ

PŘÍLOHA:
 Situace DIO XII

MĚŘÍTKO:
1:1000

PŘÍLOHA ČÍSLO:
D.12

Přechodná úprava v rozporu s DIO bude zneplatněna

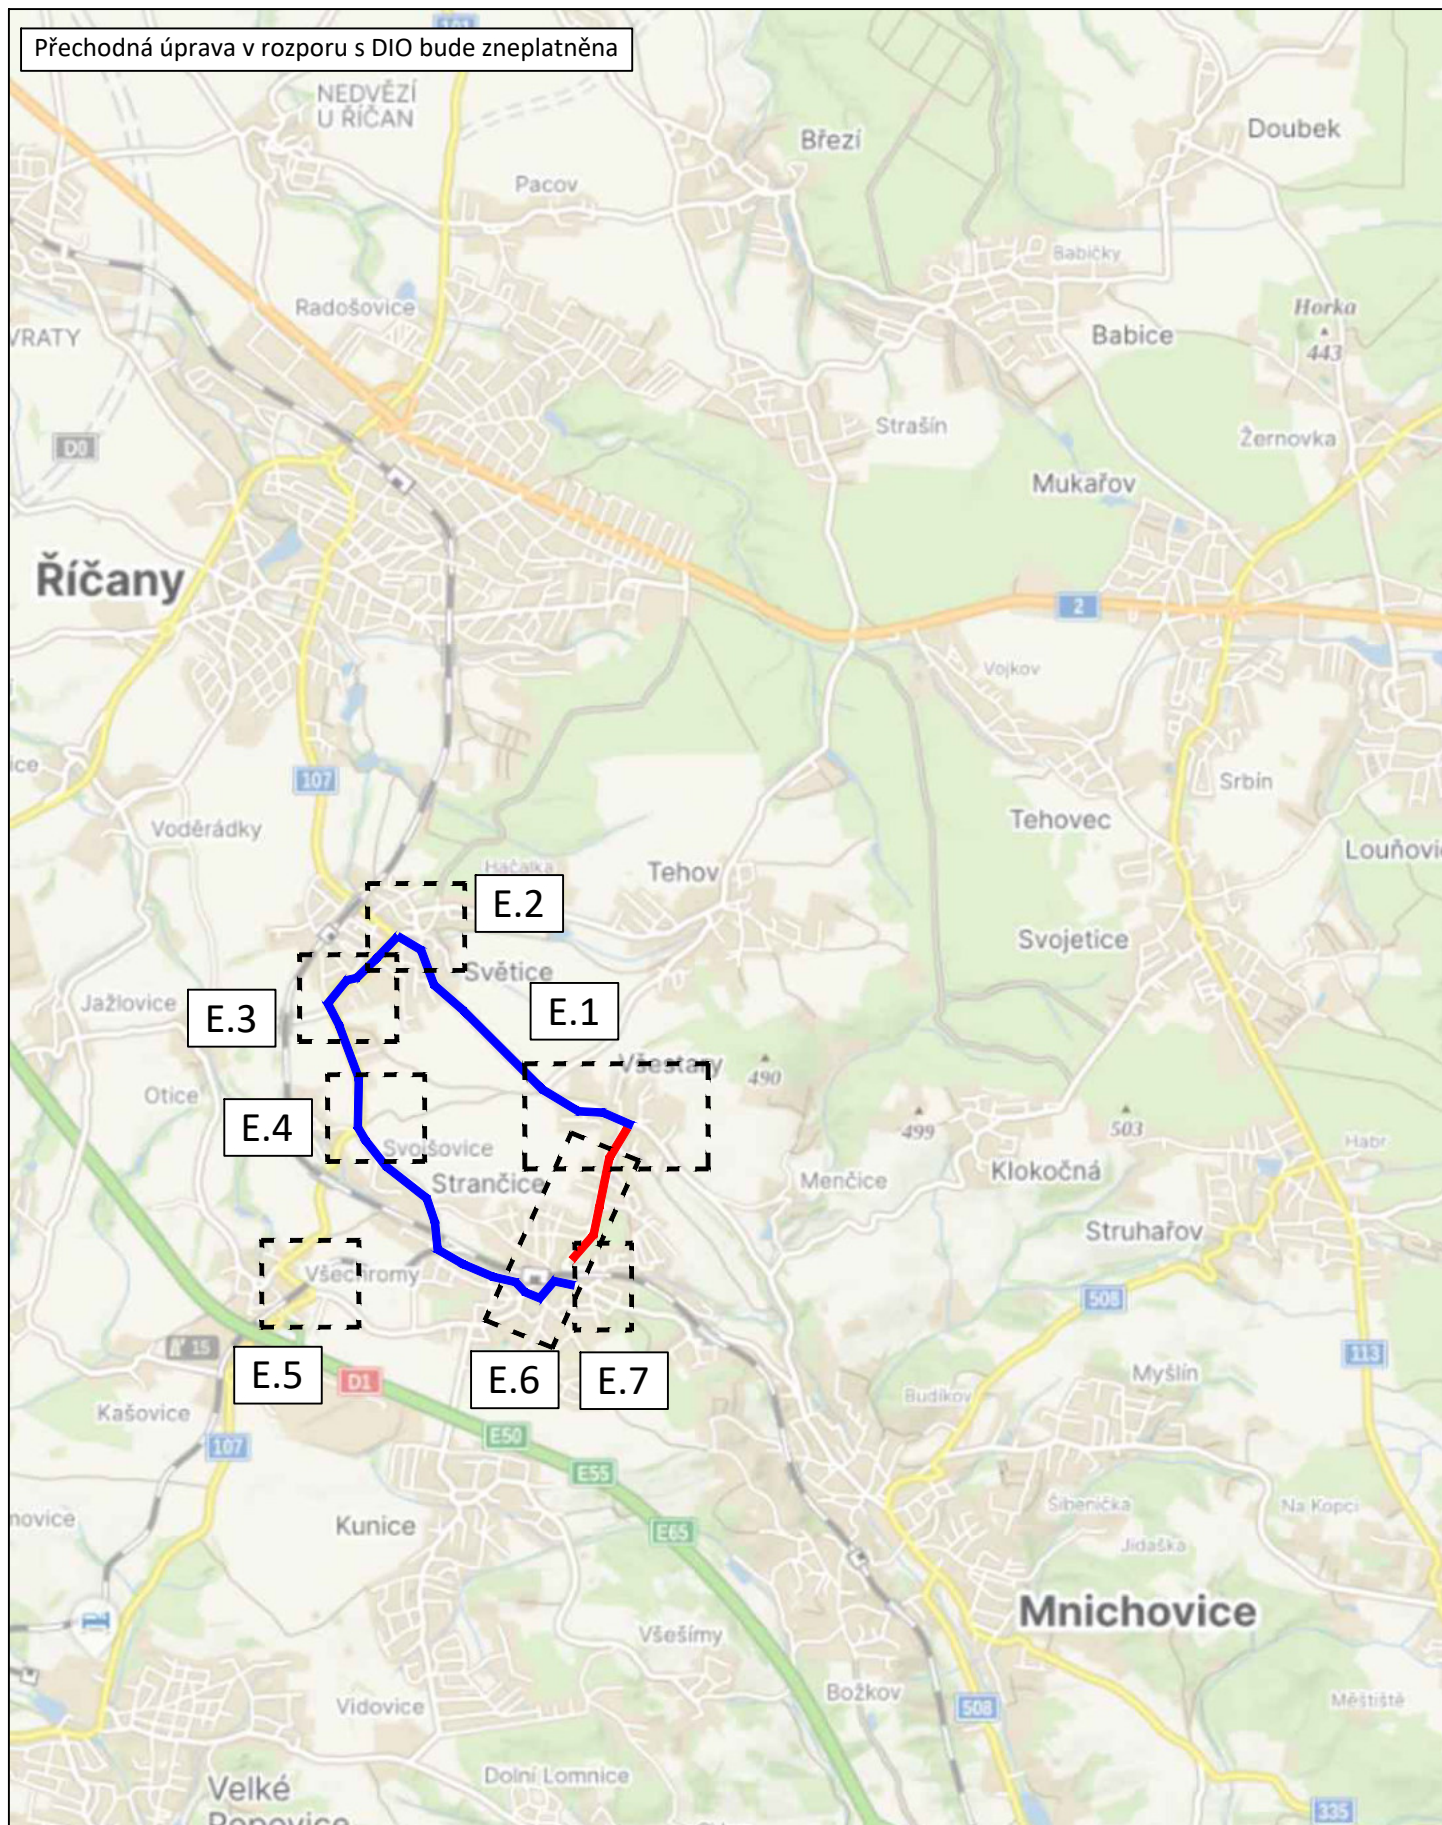

3K značky s.r.o.
Jiráskova 1519, 251 01 Říčany
tel.: +420 323 601 237, www.3kznacky.cz, info@3kznacky.cz

LEGENDA:

- návrt - SDZ
- STÁVAJÍCÍ - SDZ
- OBJÍZDNÁ TRASA


AKCE:
VŠETÁRY,
ŘÍČANSKÁ; MNICHOVICKÁ;
STRANČICKÁ

PŘÍLOHA:
Přehledná mapa ETAPA III

MĚŘÍTKO:
1:40000

PŘÍLOHA ČÍSLO:
B.3

Přechodná úprava v rozporu s DIO bude zneplatněna

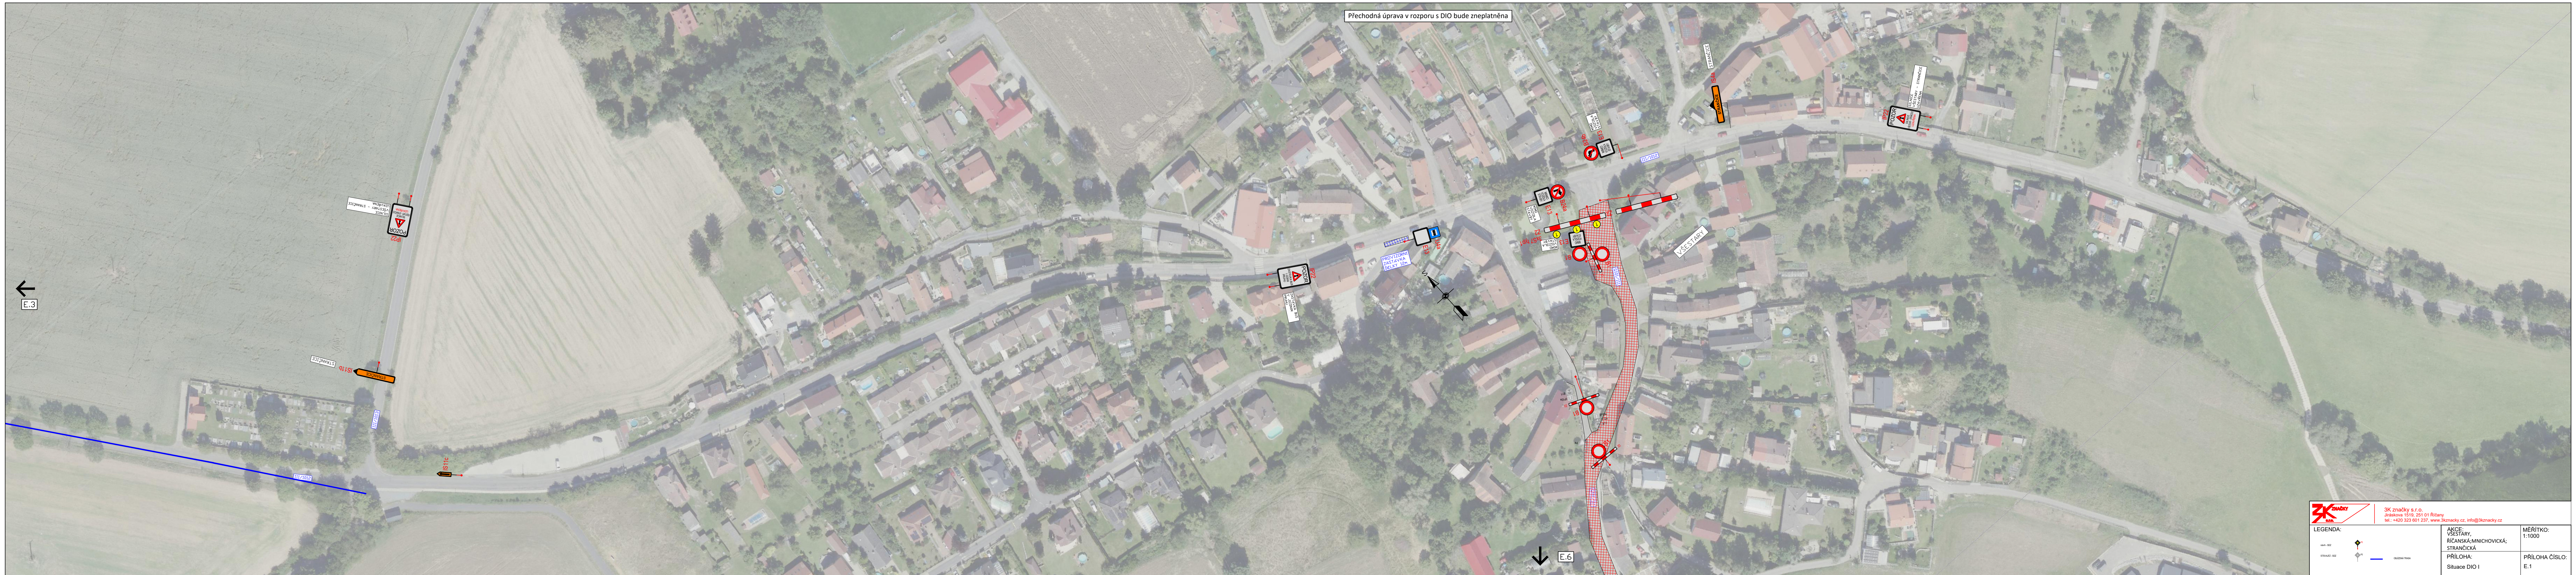


3K značky
3K značky s.r.o.
Jiráskova 1518, 251 01 Říčany
tel.: +420 323 601 237, www.3kznacky.cz, info@3kznacky.cz

LEGENDA:		AKCE:		MĚŘÍTKO:	
stav-02		ŘÍČANSKÁ; MNICHOVICKÁ;		1:1000	
stav-02		STRANČICKÁ		PŘÍLOHA:	
		Situace DIO I		PŘÍLOHA ČÍSLO:	
				E.1	

KOPIOVÁNÍ A ROZMNOŽOVÁNÍ POUZE PO PŘEDCHOZÍM SOUHLASU 3K ZNAČKY s.r.o.

Přechodná úprava v rozporu s DIO bude zneplatněna

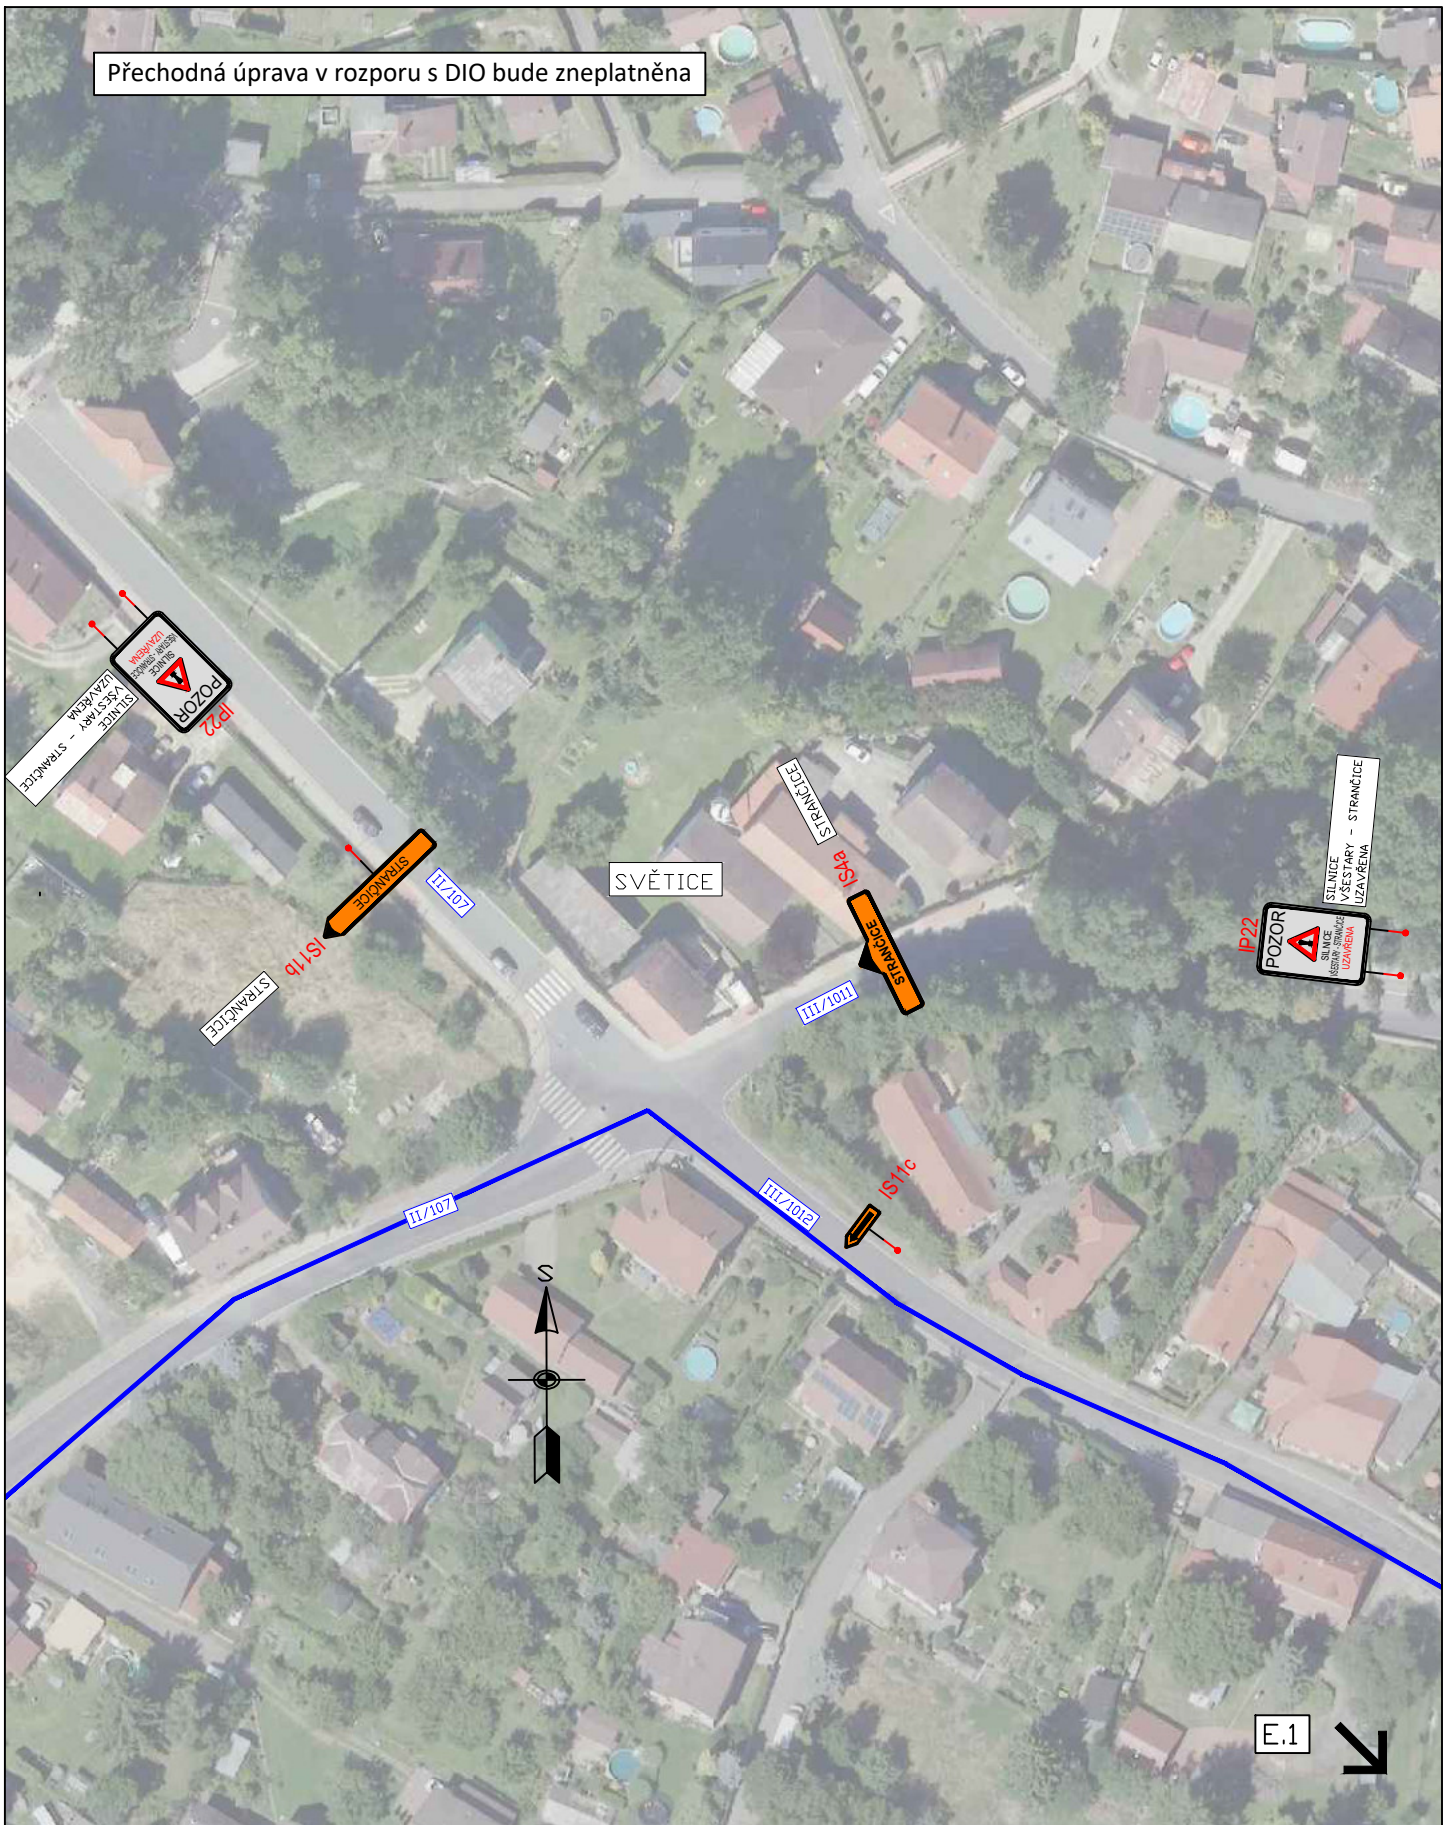




E.1



3K značky s.r.o.
 Jiráskova 1519, 251 01 Říčany
 tel.: +420 323 601 237, www.3kznacky.cz, info@3kznacky.cz

LEGENDA:

- návth - SDZ 
- STÁVAJÍCÍ - SDZ 
-  OBJÍZDNÁ TRASA

AKCE:
 VĚSTÁRY,
 ŘÍČANSKÁ; MNICHOVICKÁ;
 STRANČICKÁ

PŘÍLOHA:
 Situace DIO II


MĚŘITKO:
 1:1000

PŘÍLOHA ČÍSLO:
 E.2

E.3

Přechodná úprava v rozporu s DIO bude zneplatněna

E.2

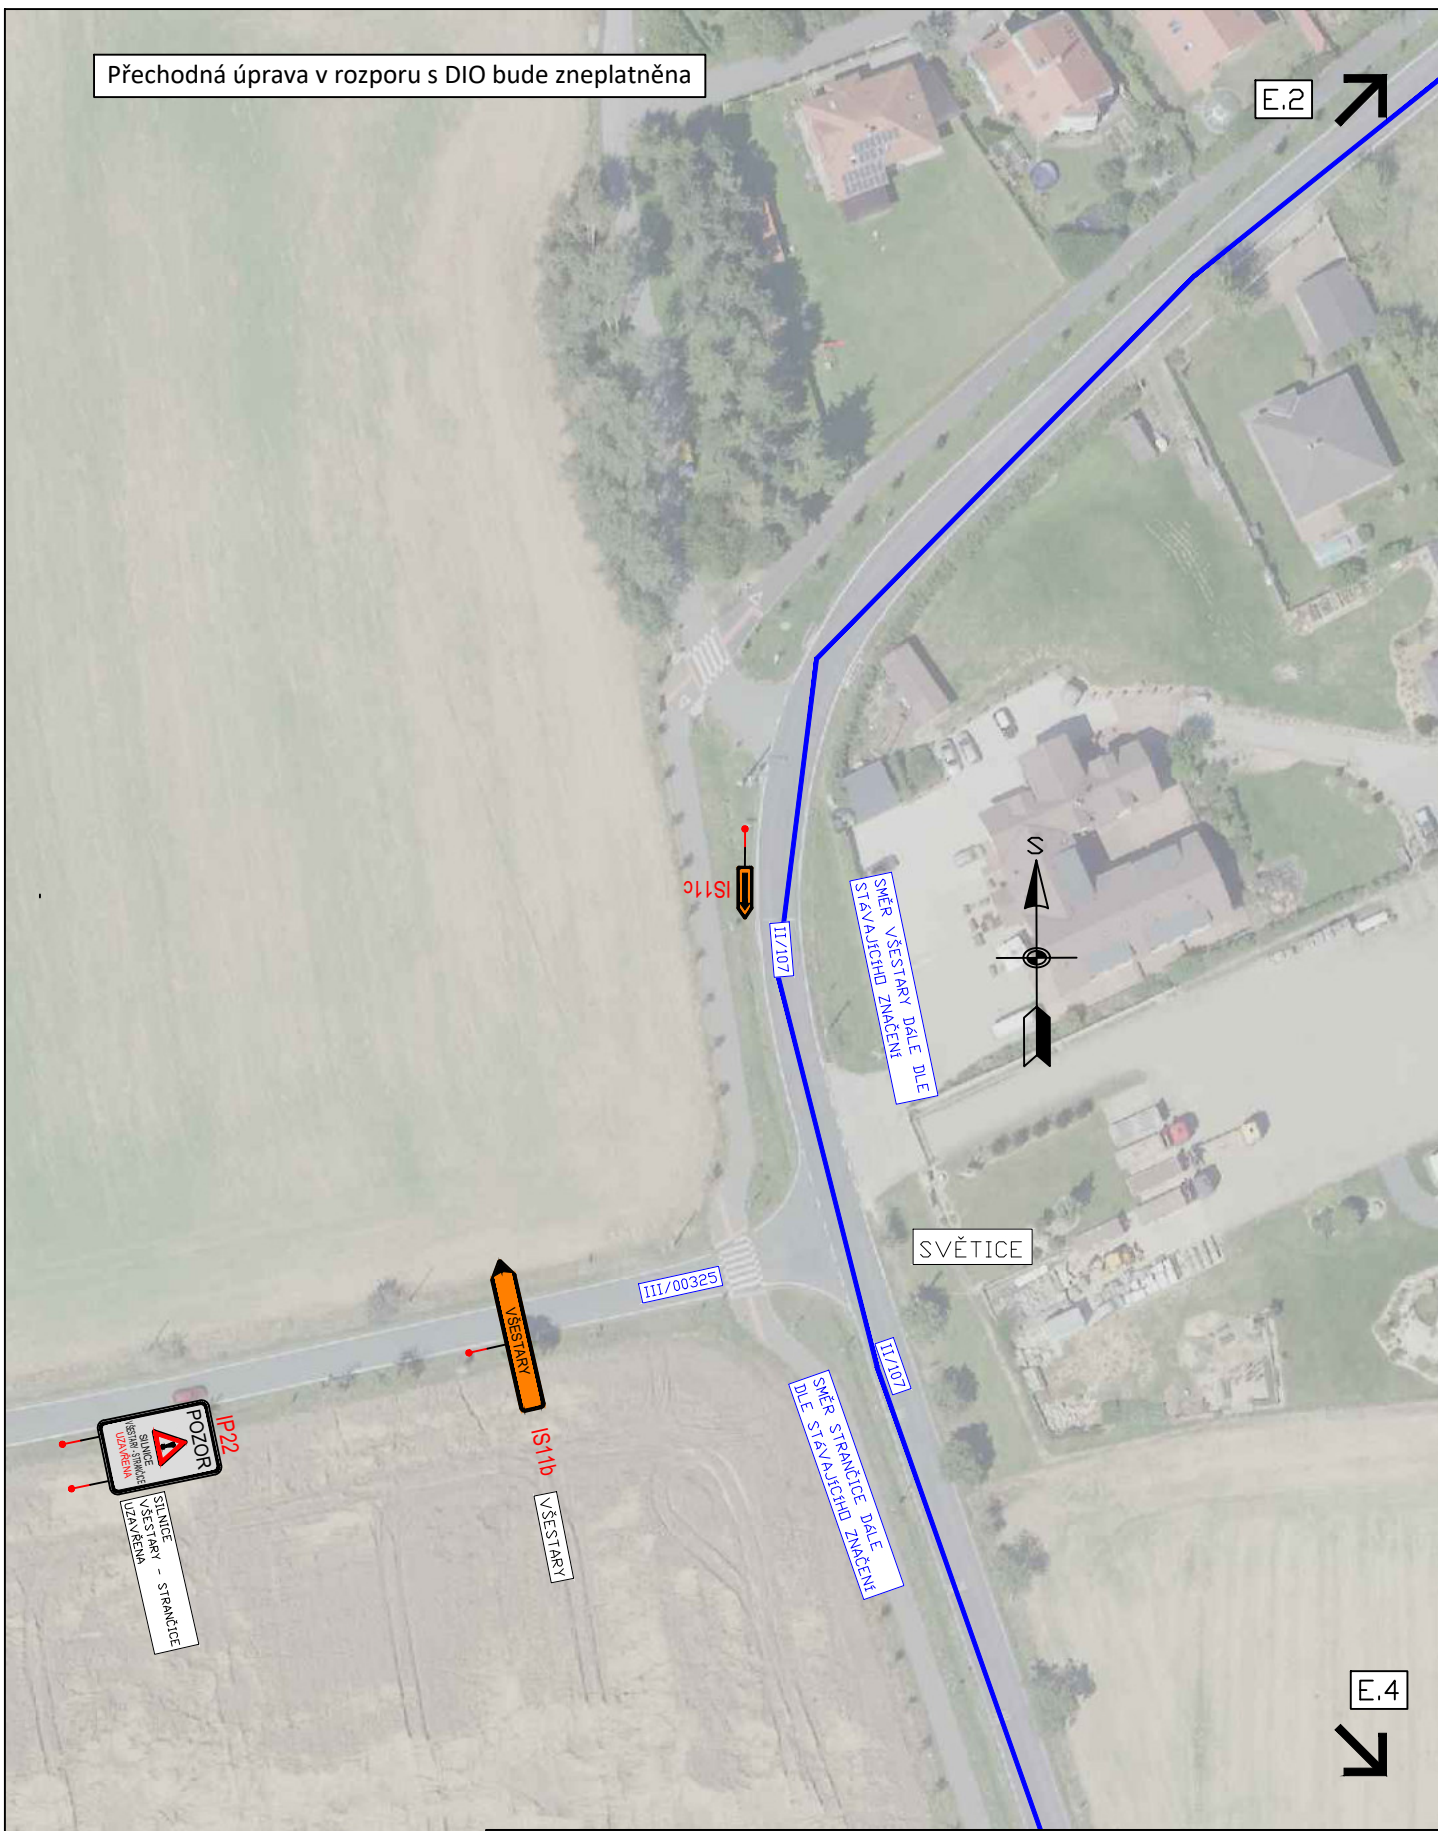

E.4



3K značky s.r.o.
Jiráskova 1519, 251 01 Říčany
tel.: +420 323 601 237, www.3kznacky.cz, info@3kznacky.cz

LEGENDA:

- návth - SDZ
- STÁVAJÍCÍ - SDZ
- OBJÍZDNÁ TRASA

AKCE:
VĚSTĚTARY,
ŘÍČANSKÁ; MNICHOVICKÁ;
STRANČICKÁ

PŘÍLOHA:
Situační DIO III

MĚŘÍTKO:
1:1000

PŘÍLOHA ČÍSLO:
E.3

Přechodná úprava v rozporu s DIO bude zneplatněna

E.3



SVOJŠŮVICE



II/107



IS11b



III/107.4

IS11c

II/107

E.6



3K značky s.r.o.
Jiráskova 1519, 251 01 Říčany
tel.: +420 323 601 237, www.3kznacky.cz, info@3kznacky.cz

LEGENDA:

návth - SDZ



STÁVAJÍCÍ - SDZ



OBJÍZDNÁ TRASA


AKCE:
VĚSTÁRY,
ŘÍČANSKÁ; MNICHOVICKÁ;
STRANČICKÁ

PŘÍLOHA:
Situační DIO IV

MĚŘÍTKO:
1:1000

PŘÍLOHA ČÍSLO:
E.4

Přechodná úprava v rozporu s DIO bude zneplatněna

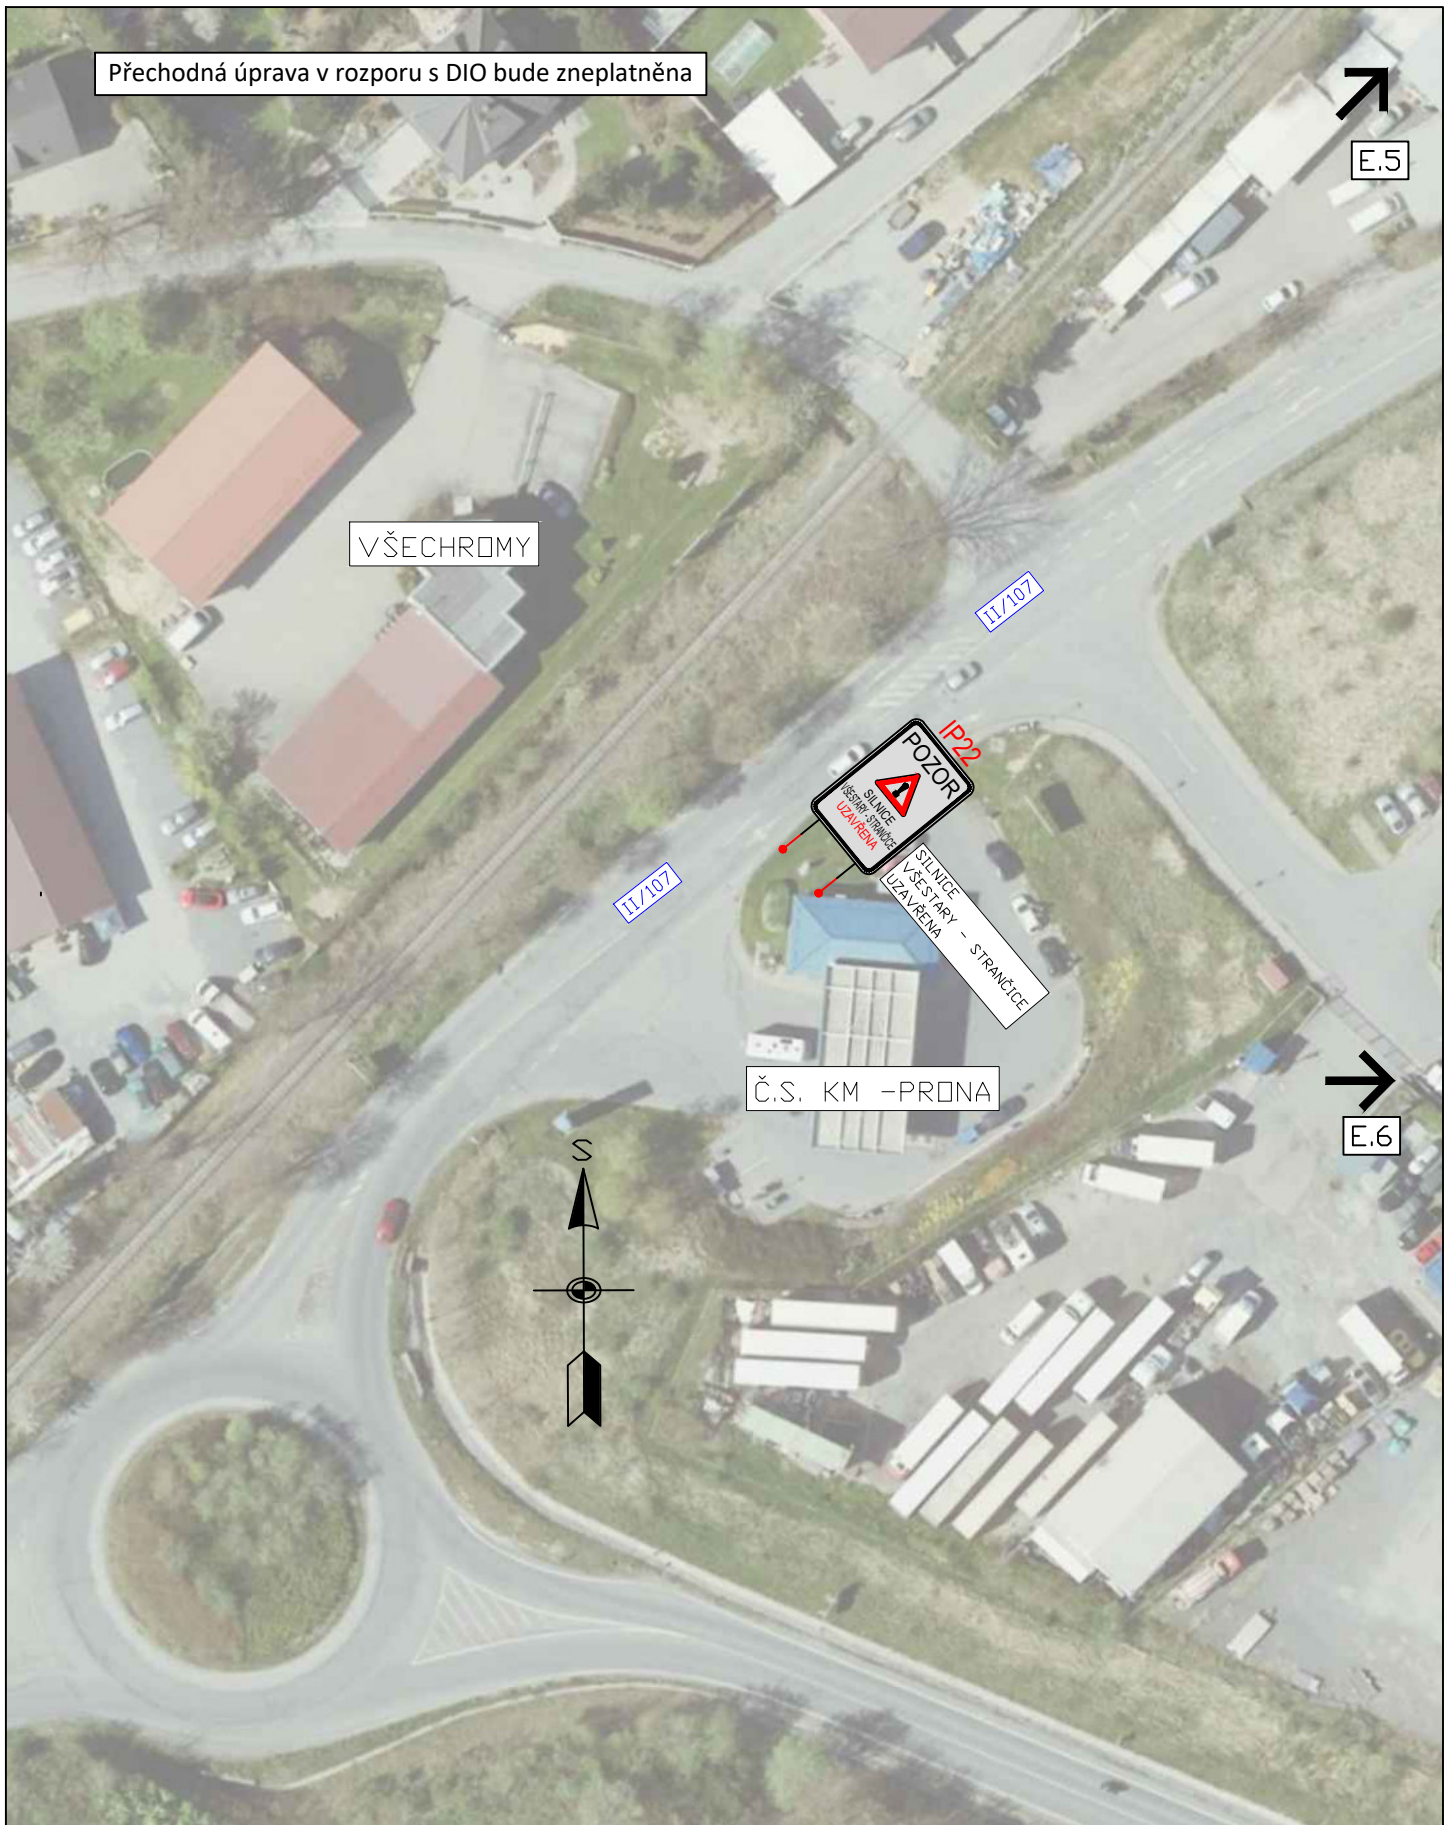

3K značky s.r.o.
Jiráskova 1519, 251 01 Říčany
tel.: +420 323 601 237, www.3kznacky.cz, info@3kznacky.cz

LEGENDA:



AKCE:
VŠESTÁRY,
ŘÍČANSKÁ; MNICHOVICKÁ;
STRANČICKÁ

PŘÍLOHA:
Situace DIO V

MĚŘÍTKO:
1:1000

PŘÍLOHA ČÍSLO:
E.5



Přechodná úprava v rozporu s DIO bude zneplatněna

		3K značky s.r.o. Jiráskova 1518, 251 01 Říčany tel.: +420 323 601 237, www.3kznacky.cz, info@3kznacky.cz	
LEGENDA: SVAZ: 02 STRAHOV: 02	 	AKCE: ŘÍČANSKÁ-MNICHOVICKÁ, STRAŇČICKÁ PŘÍLOHA: Situace DIO VI	MĚŘÍTKO: 1:1000 PŘÍLOHA ČÍSLO: E.6

Přechodná úprava v rozporu s DIO bude zneplatněna

E.6

III/1014

III/1015

STRANČICE

VSESTARY



III/1014



3K značky s.r.o.
Jiráskova 1519, 251 01 Říčany
tel.: +420 323 601 237, www.3kznacky.cz, info@3kznacky.cz

LEGENDA:

- návrh - SDZ
- STÁVAJÍCÍ - SDZ
- OBJÍZDNÁ TRASA

AKCE:
VSESTARY,
ŘIČANSKÁ; MNICHOVICKÁ;
STRANČICKÁ

PŘÍLOHA:
Situační DIO VII

MĚŘÍTKO:
1:1000

PŘÍLOHA ČÍSLO:
E.7