

ÚZEMNÍ PLÁN VŠESTARY


NÁVRH PRO VEŘEJNÉ PROJEDNÁNÍ 06 / 2025

VÝKRES ŠIRŠÍCH VZTAHŮ 1 : 50 000

ZPRACOVATEL: IVAN PLICKA STUDIO s.r.o.

ZÁZNAM O ÚČINNOSTI

Správní orgán, který územní plán vydal	Zastupitelstvo obce Všestary
Číslo usnesení	usnesení č. ze den
Datum nabytí účinnosti územního plánu	
Jméno, příjmení, funkce a podpis oprávněné úřední osoby pořizovatele	Ing. Čestmíra Šťastná vedoucí odboru územního plánování a regionálního rozvoje Městský úřad v Říčanech
Otisk úředního razítka	

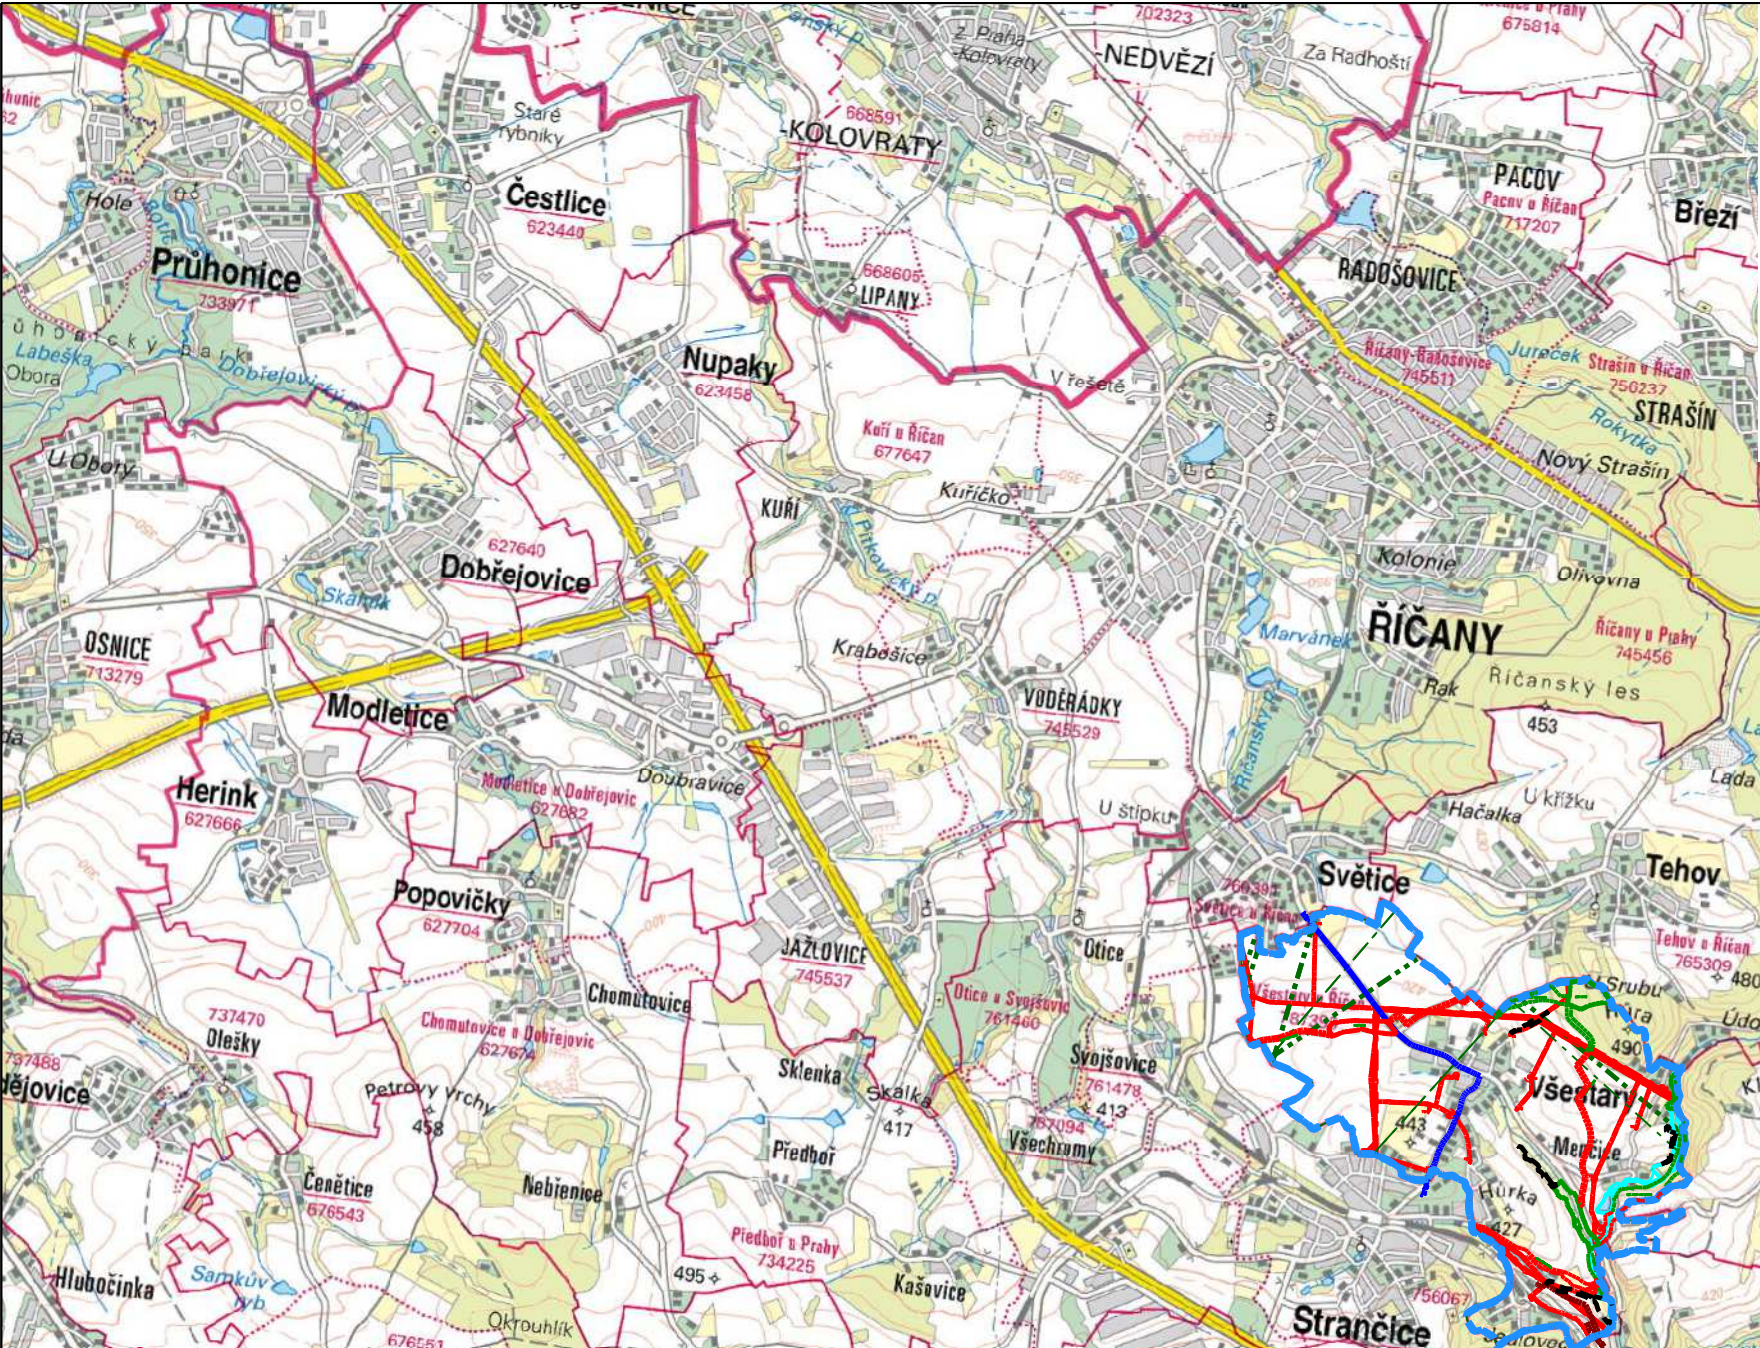

HRANICE ŘEŠENÉHO ÚZEMÍ



ÚSES



LOKÁLNÍ BIOCENTRUM FUNKČNÍ A ČÁSTEČNĚ FUNKČNÍ



LOKÁLNÍ BIOCENTRUM NEFUNKČNÍ



LOKÁLNÍ BIKORIDOR FUNKČNÍ A ČÁSTEČNĚ FUNKČNÍ



LOKÁLNÍ BIKORIDOR NEFUNKČNÍ




LEGENDA NADŘÁZENÉ SÍTĚ



VODOVOD HLAVNÍ ŘAD



KANALIZACE SPLAŠKOVÁ GRAVITAČNÍ

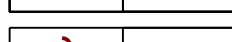

NADZEMNÍ VEDENÍ VN 22KV




KABELY VN 22KV



OCHRANNÉ PÁSMO VN, TS



TRAFOSTANICE

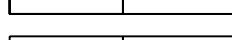

RADIORELÉOVÉ TRASY



OCHRANNÉ PÁSMO RR SPOJŮ

