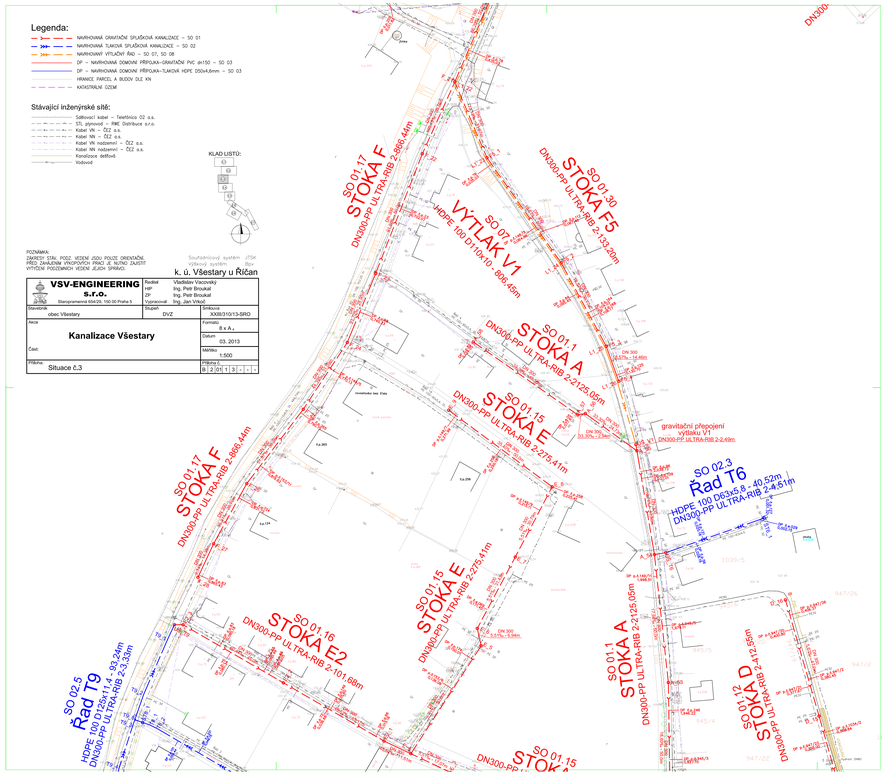
Legenda:
NAVRHOVANÁ GRAVITAČNÍ SPLAŠKOVÁ KANALIZACE – SO 01
NAVRHOVANÁ TLAKOVÁ SPLAŠKOVÁ KANALIZACE – SO 02
NAVRHOVANÝ VÝTLAČNÝ ŘAD – SO 07, SO 08
DP – NAVRHOVANÁ DOMOVNÍ PŘÍPOJKA–GRAVITAČNÍ PVC dn150 – SO 03
DP – NAVRHOVANÁ DOMOVNÍ PŘÍPOJKA–TLAKOVÁ HDPE D50x4,6mm – SO 03
HRANICE PAROEL A BUDOV DLE KN
KATASTRÁLNÍ OZEMÍ
Stávající inženýrské sítě:
Sdělovací kabel – Telefónica O2 a.s.
STL plynovod – RWE Distribuce s.r.o.
Kabel VN – ČEZ a.s.
Kabel NN – ČEZ a.s.
Kabel VN nadzemní – ČEZ a.s.
Kabel NN nadzemní – ČEZ a.s.
Kanalizace dešťová
Vodovod
KLAD LISTŮ:
POZNÁMKA:
ZÁKRESY STAV. POZZ. VEDENÍ JSOU POUZE ORIENTAČNÍ. PŘED ZAHÁJENÍM VÝKOPOVÝCH PRACÍ JE NUTNO ZAJISTIT VYTYČENÍ POZZEMNÍCH VEDENÍ JEJICH SPRÁVCI.
Souřadnicový systém JTSK
Výškový systém Bpv
k. ú. Všestary u Říčan
VSV-ENGINEERING s.r.o.
Staropramenná 654/20, 150 00 Praha 5
Vladislav Vlaconský
HIP Ing. Petr Broukal
DP Ing. Petr Broukal
Vypracoval Ing. Jan Vrkoč
Stavebník obec Všestary
Stupeň DVZ
Zakázka XXIII/310/13-SRO
Akce Kanalizace Všestary
Část:
Formát: 8 x A 4
Datum: 03. 2013
Měřítko: 1:500
Příloha: Situace č.3
Příloha č. 8 2 01 1 3 - - -
SO 01.17 STOKA F DN300-PP ULTRA-RIB 2-866,44m
SO 01.30 STOKA F5 DN300-PP ULTRA-RIB 2-133,20m
SO 07 VÝTLAK V1 HDPE 100 D110x10 - 806,45m
SO 01.1 STOKA A DN300-PP ULTRA-RIB 2-2125,05m
SO 01.15 STOKA E DN300-PP ULTRA-RIB 2-275,41m
gravitační přepojení výtlaku V1 DN300-PP ULTRA-RIB 2-2,49m
SO 02.3 Řad T6 HDPE 100 D63x5,8 - 40,52m DN300-PP ULTRA-RIB 2-4,51m
SO 01.17 STOKA F DN300-PP ULTRA-RIB 2-866,44m
SO 01.15 STOKA E DN300-PP ULTRA-RIB 2-275,41m
SO 01.16 STOKA E2 DN300-PP ULTRA-RIB 2-101,68m
SO 01.1 STOKA A DN300-PP ULTRA-RIB 2-2125,05m
SO 01.12 STOKA D DN300-PP ULTRA-RIB 2-412,55m
SO 02.5 Řad T9 HDPE 100 D125x11,4 - 93,24m DN300-PP ULTRA-RIB 2-3,33m
SO 01.15 STOKA