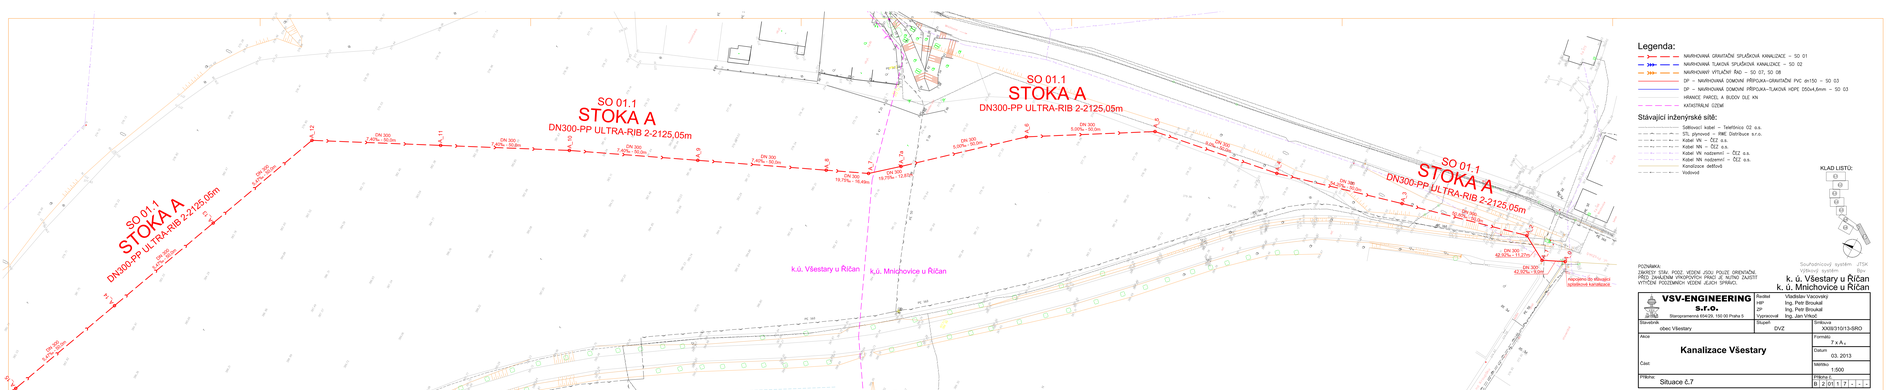

Legenda:

- NAVRHOVANÁ GRAVITAČNÍ SPLAŠKOVÁ KANALIZACE – SO 01
- NAVRHOVANÁ TLAKOVÁ SPLAŠKOVÁ KANALIZACE – SO 02
- NAVRHOVANÝ VÝTLAČNÝ ŘAD – SO 07, SO 08
- DP – NAVRHOVANÁ DOMOVNÍ PŘÍPOJKA–GRAVITAČNÍ PVC dn150 – SO 03
- DP – NAVRHOVANÁ DOMOVNÍ PŘÍPOJKA–TLAKOVÁ HDPE D50x4,6mm – SO 03
- HRANICE PARCEL A BUDOV DLE KN
- KATASTRÁLNÍ IZEMÍ

Stávající inženýrské sítě:

- Sdělovací kabel – Telefónica O2 a.s.
- STL plynovod – RWE Distribuce s.r.o.
- Kabel VN – ČEZ a.s.
- Kabel NN – ČEZ a.s.
- Kabel VN nadzemní – ČEZ a.s.
- Kabel NN nadzemní – ČEZ a.s.
- Kanalizace dešťová
- Vodovod

KLAD LISTŮ:

Souřadnicový systém: JTSK
Výšky v systému: Bpv

POZNÁMKA:
ZÁKRESY STÁV. POZIC VEDENÍ JSOU POUZE ORIENTAČNÍ.
PŘED ZAHÁJENÍM STAVEBNÍCH PRACÍ BUDE NUTNÉ VYTÝČIT POZICI/SMĚROVÍ VEDENÍ JEJICH SPRÁVCI.

k. ú. Všestary u Říčan
k. ú. Mnichovice u Říčan

VSV-ENGINEERING s.r.o. Stanoramová 654/29, 150 00 Praha 5	Ředitel	Vladislav Vacovský	
	RIP	Ing. Petr Broukal	
	DP	Ing. Petr Broukal	
	Vypracoval	Ing. Jan Vlček	
Zadavatel: obec Všestary	Stupeň: DVZ		Značka: X003I3103/13-SRO
Akce: Kanalizace Všestary			Formát: $7 \times A_4$
			Datum: 03. 2013
Část:			Měřítko: 1:500
Příloha: Situace č.7			Příloha č.: B 2 01 1 7 - - -