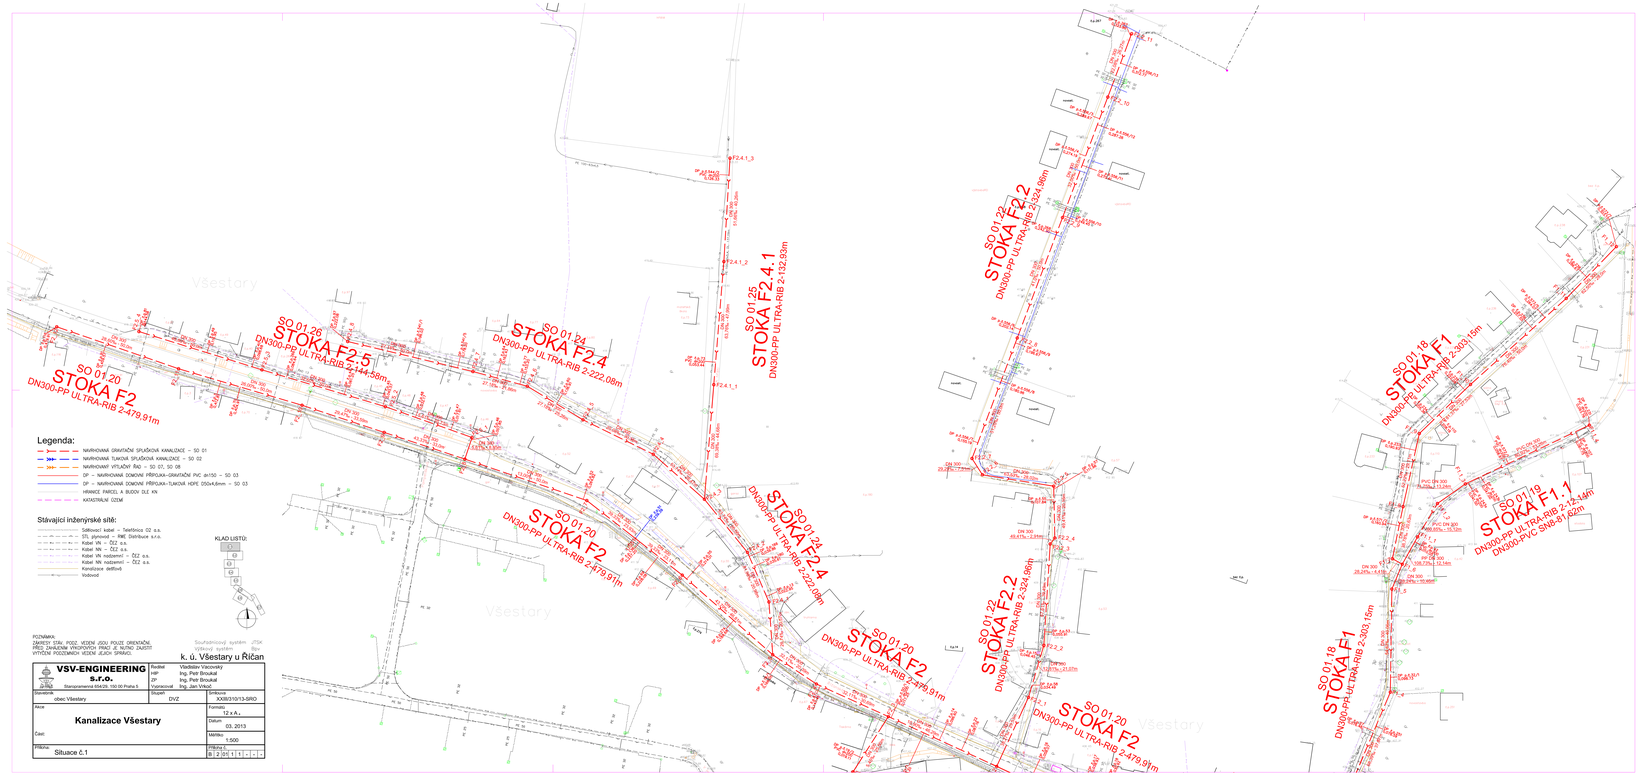

SO 01.20
STOKA F2
DN300-PP ULTRA-RIB 2-479,91m
SO 01.26
STOKA F2.5
DN300-PP ULTRA-RIB 2-144,58m
SO 01.24
STOKA F2.4
DN300-PP ULTRA-RIB 2-222,08m
SO 01.25
STOKA F2.4.1
DN300-PP ULTRA-RIB 2-132,93m
SO 01.22
STOKA F2.2
DN300-PP ULTRA-RIB 2-324,96m
SO 01.18
STOKA F1
DN300-PP ULTRA-RIB 2-303,15m
SO 01.19
STOKA F1.1
DN300-PP ULTRA-RIB 2-12,14m
DN300-PVC SN8-81,62m
Legenda:
NAVRHOVANÁ GRAVITAČNÍ SPLAŠKOVÁ KANALIZACE – SO 01
NAVRHOVANÁ TLAKOVÁ SPLAŠKOVÁ KANALIZACE – SO 02
NAVRHOVANÝ VÝTLAČNÝ ŘAD – SO 07, SO 08
DP – NAVRHOVANÁ DOMOVNÍ PŘÍPOJKA–GRAVITAČNÍ PVC dn150 – SO 03
DP – NAVRHOVANÁ DOMOVNÍ PŘÍPOJKA–TLAKOVÁ HDPE 050x4,6mm – SO 03
HRANICE PARCEL A BODY DLE KN
KATASTRÁLNÍ OZEMÍ
Stávající inženýrské sítě:
Sdělovací kabel – Telefónica 02 a.s.
STL plynovod – RWE Distribuce s.r.o.
Kabel VN – ČEZ a.s.
Kabel NN – ČEZ a.s.
Kabel VN nadzemní – ČEZ a.s.
Kabel NN nadzemní – ČEZ a.s.
Kanalizace dešťová
Vodovod
KLAD LISTŮ:
POZNÁMKA:
ZÁKRESY SÍTÍ, POZIZ. VEDENÍ JSOU POUZE ORIENTAČNÍ.
PŘED ZAHÁJENÍM VÝKOPOVÝCH PRACÍ JE NUTNO ZAJISTIT
VYTYČENÍ POZIZEMNÍCH VEDENÍ JEJICH SPRÁVCI.
Souřadnicový systém JTSK
Výškový systém Bpv
k. ú. Všestary u Říčan
VSV-ENGINEERING
S.r.o.
Stanoprávnost 604 05 - 100 00 Praha 5
Ředitel Vladislav Vacovský
HIP Ing. Petr Broukal
ZP Ing. Petr Broukal
Vypracoval Ing. Jan Vrkoč
Stupeň DVZ
Zakázka XX8/3/10/13-SRO
Akce
Kanalizace Všestary
Část:
Formát 12 x A
Datum 03. 2013
Měřítko 1:500
Příloha Situace č.1
Příloha č. B 2 0 1 1 - - -