

# DIO - Svatojánská náves

úplná uzavírka sil. č. III/1013, staničení km cca 1,447 - 1,697

## Legenda:



IS11b



IS11b



B28





E13

DZ B28 + E13 budou umístěné 7dnů před jejich účinností



IP22

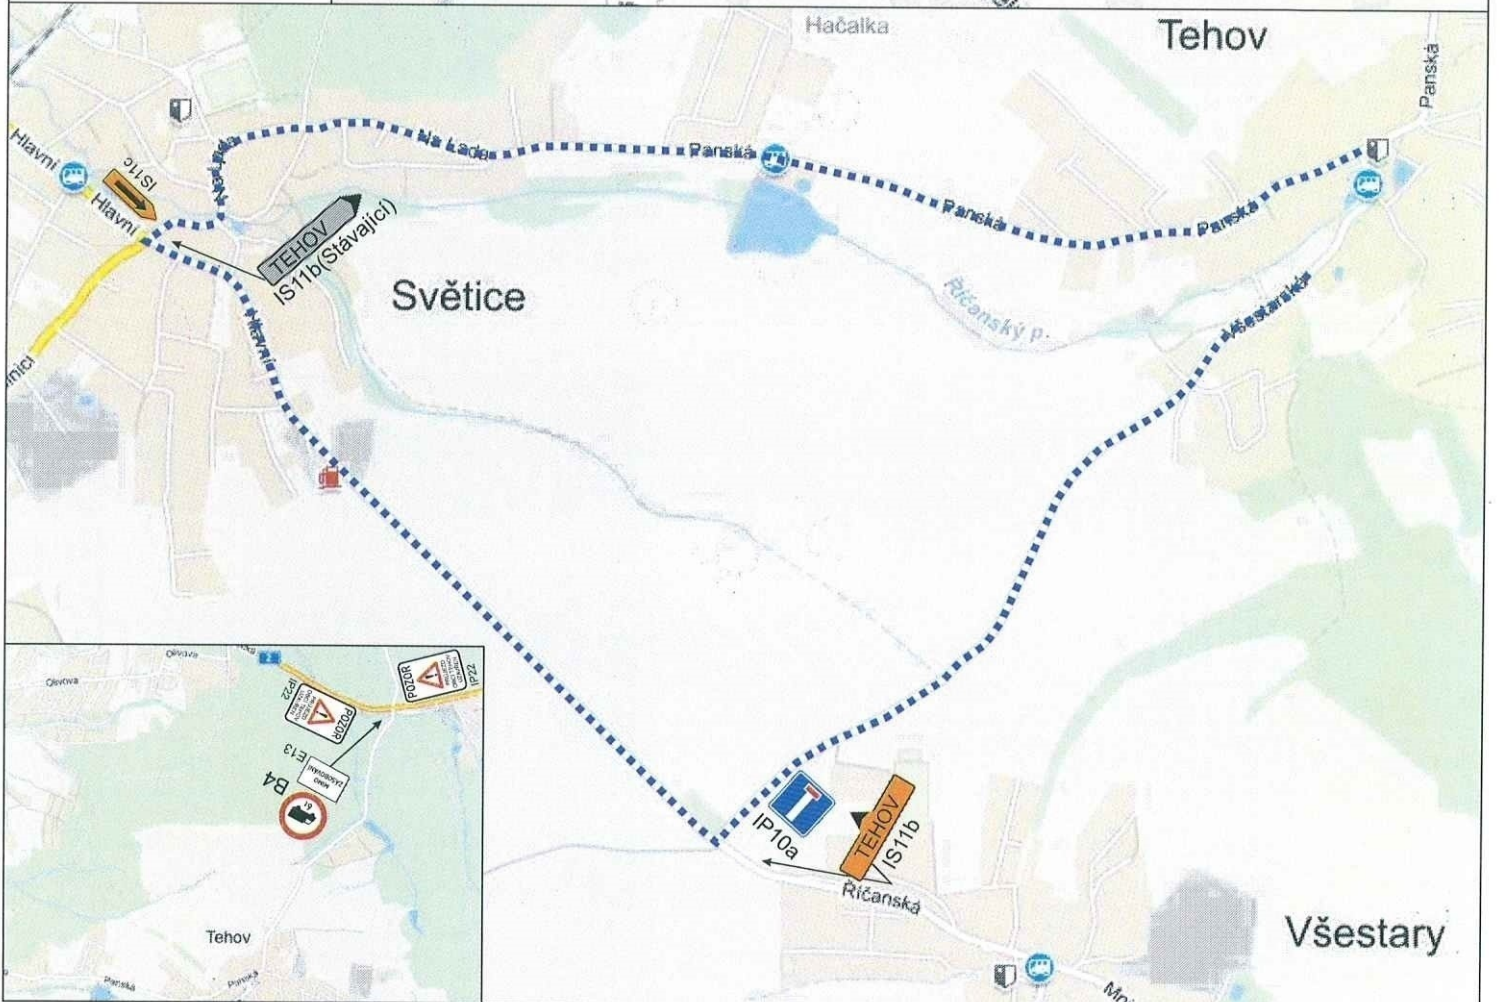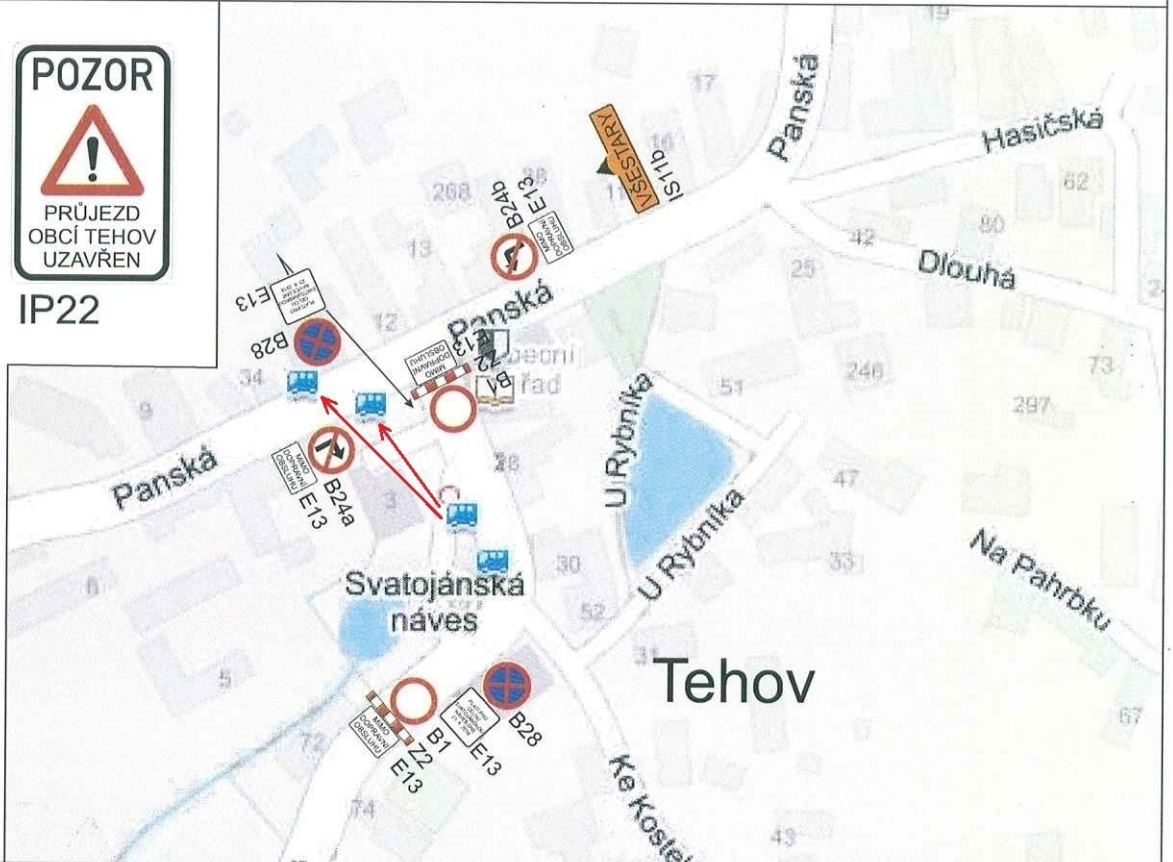

**Doložka podle § 69a odst. 4 zákona č. 499/2004 Sb. a § 24 odst. 3 vyhlášky č. 259/2012 Sb.  
pro změnu datového formátu dokumentu v digitální podobě.**

Dokument na vstupu nebyl podepsán.

Název souboru, nad kterým proběhla změna datového formátu:

**DIO\_2026\_Tehov návés.pdf**

Původní datový formát: **.PDF**

Subjekt, který změnu formátu dokumentu provedl:

**MěÚ Říčany**

Datum vyhotovení ověřovací doložky: **15.4.2026**

Jméno a příjmení osoby, která změnu formátu dokumentu provedla:

**Hlavní Budova č.p. 53 Podatelna "A"**